


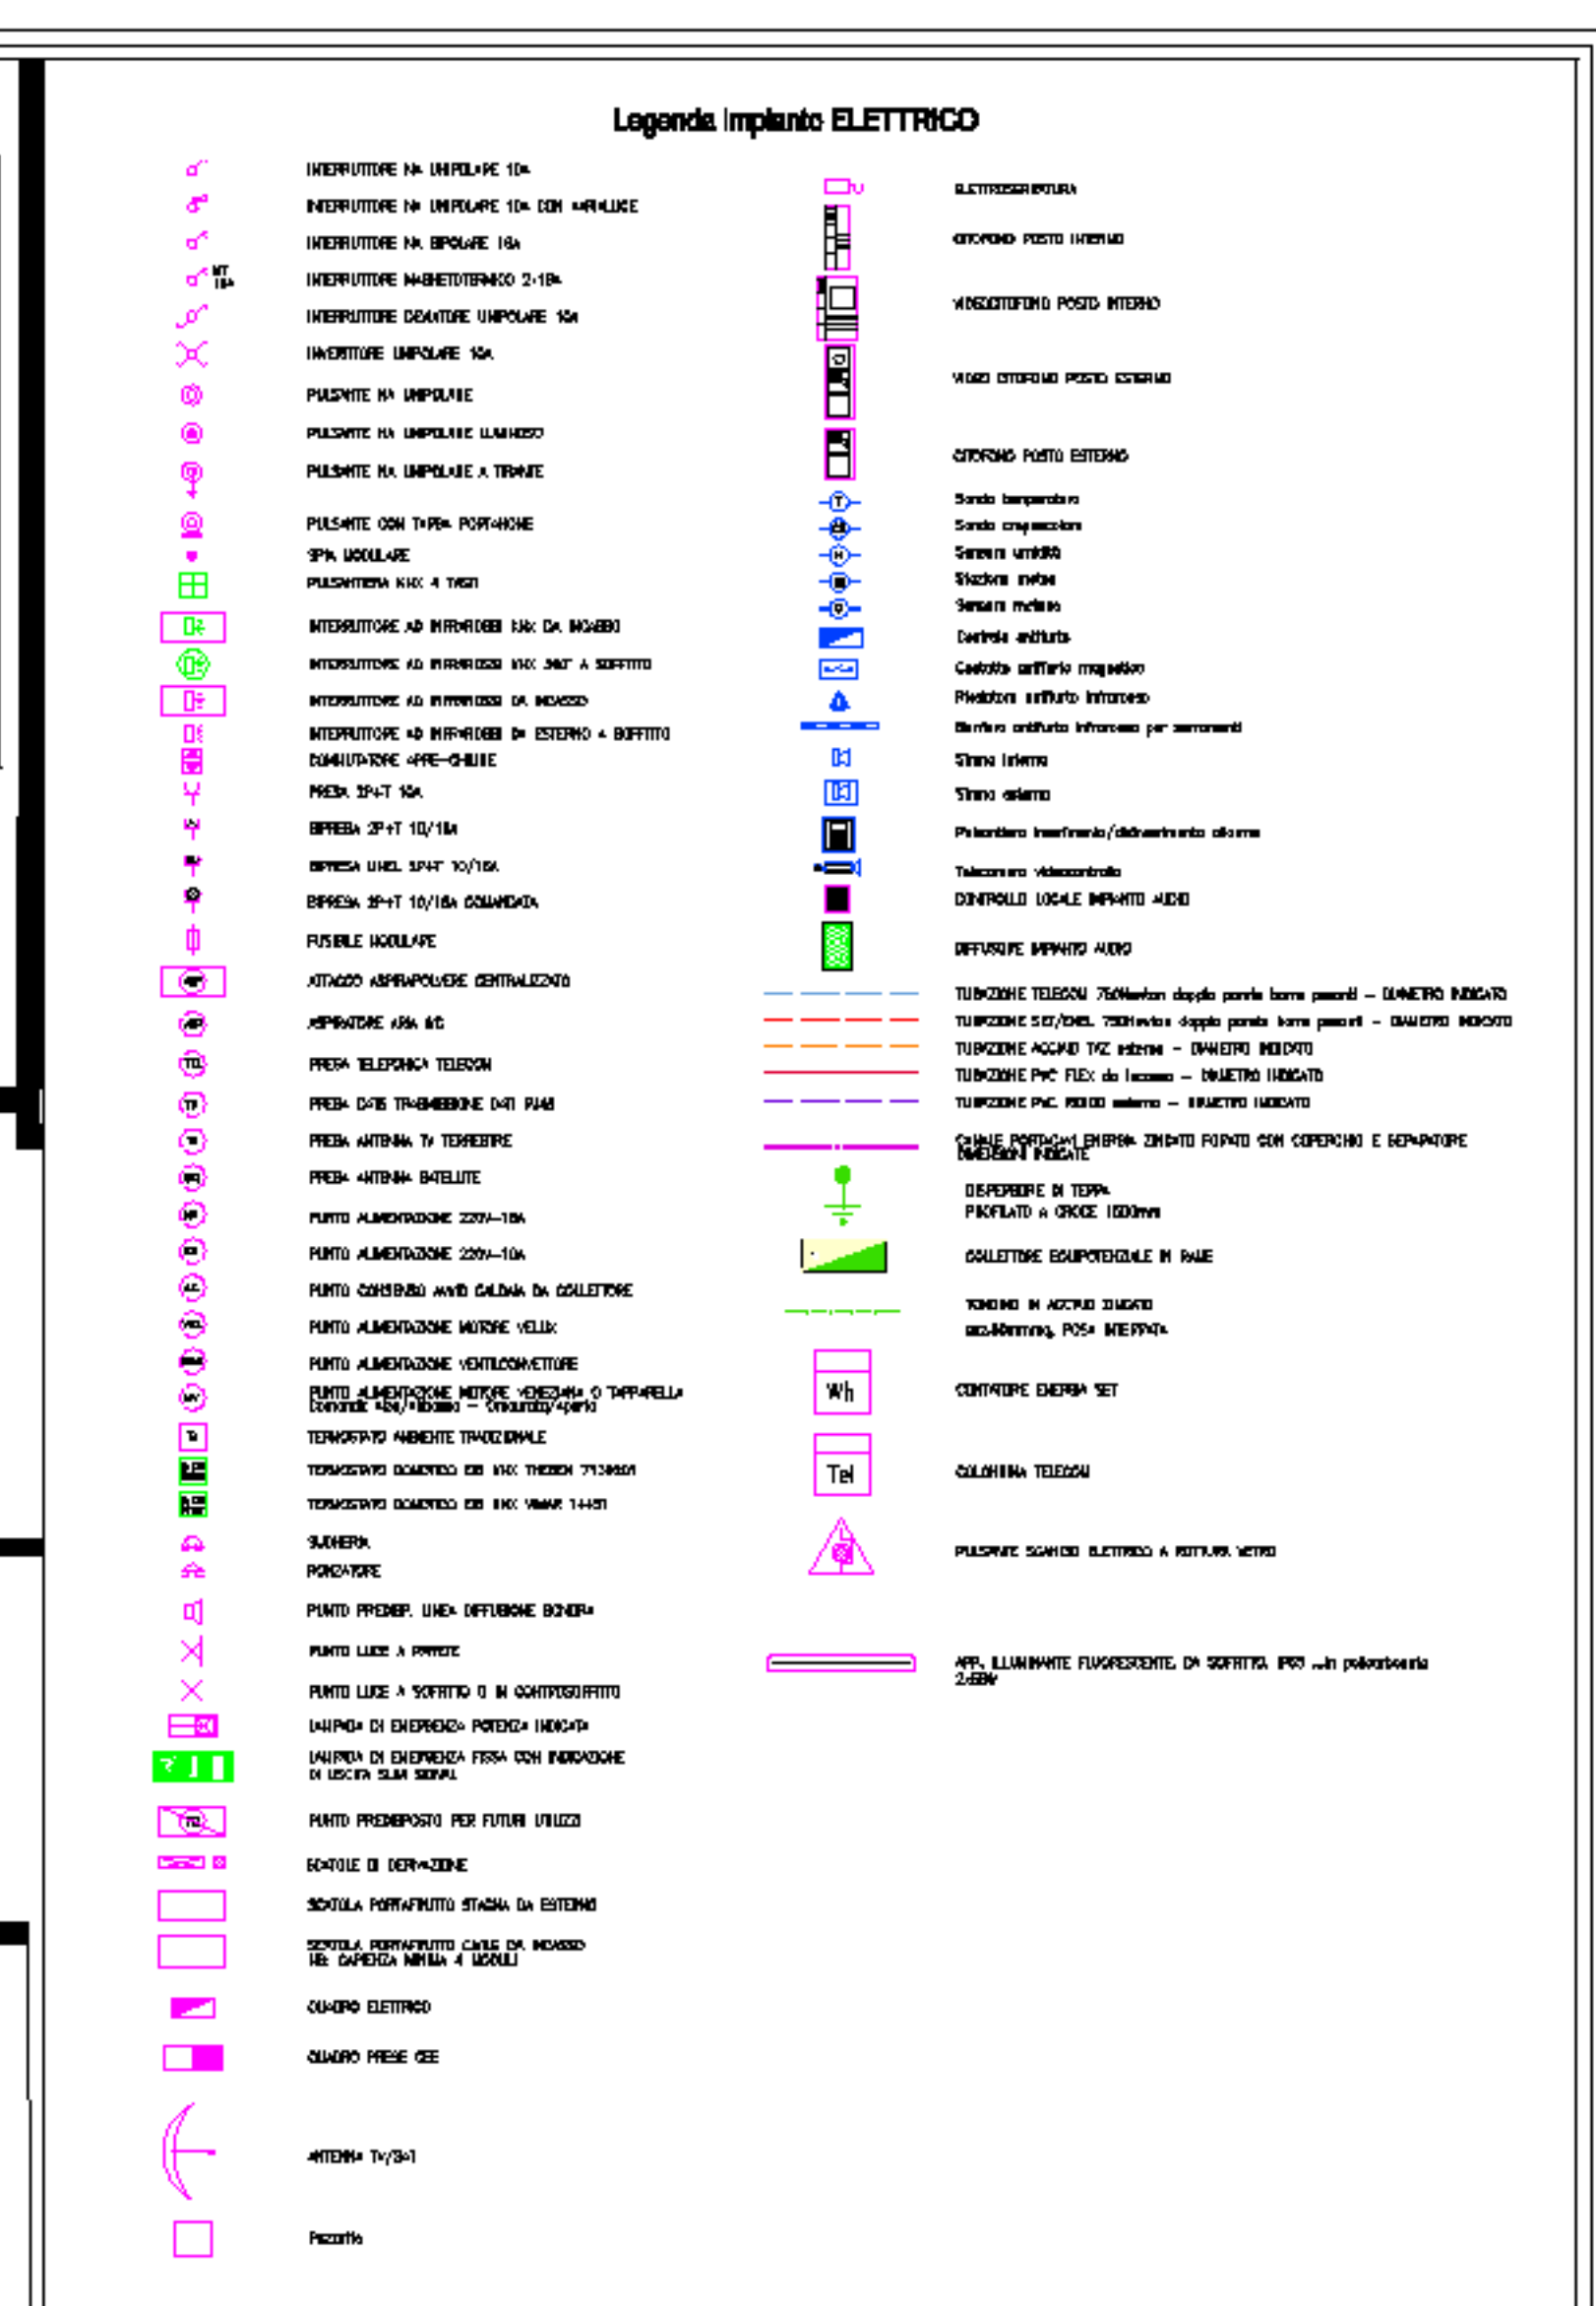



**Studio ElettoTecnico**  
di GALVAGNI per. Ind. Alessandro

Via S. Anna, 21 - 38062 ARCO (TN)  
Tel. 0464 516829 Fax 0464 516829  
cell. 347 0448247 email: studioeletto@tiscali.com  
PIVA 02036700229 CF GLVLSN73C23A72T

**COMMITTENTE:**

**Comune di Pomarolo (TN)**  
Piazza F.lli Fontana n.7 - 38060 POMAROLO (TN)  
P.IVA 00310930227 C.F.00310930227

**OGGETTO:**

Riqualificazione generale degli spazi esterni nel centro abitato di Pomarolo

Sito progetto: Piazzale Angheben, 1 Pomarolo (TN)

**Impianto elettrico - PLANIMETRIE**

**PROGETTISTA:**

**COLLEGIO PERITI INDUSTRIALI**  
**TRENTO**  
ING. ALESSANDRO GALVAGNI AL FIANCO D'ARTI  
MEMORE ALDO DI 2003

**SCALA:**

1:100

**FILIE:**

-

**REVISIONE:**

| DATA | DESCRIZIONE | ELABORATO DA:            | APPROVATO DA:            | MODIFICHE EFFETTUATE:                                                                   |
|------|-------------|--------------------------|--------------------------|-----------------------------------------------------------------------------------------|
| D    | 23/11/2015  | Galvagni p.i. Alessandro | Galvagni p.i. Alessandro | Preliminare primo stesura                                                               |
| 1    | 06/12/2016  | Galvagni p.i. Alessandro | Galvagni p.i. Alessandro | Esecutivo                                                                               |
| 2    | 16/04/2019  | Galvagni p.i. Alessandro | Galvagni p.i. Alessandro | Variente 1                                                                              |
| 3    | 05/09/2019  | Galvagni p.i. Alessandro | Galvagni p.i. Alessandro | Variente 2 - Rifinitura dorsale più principale per possibile soppressione quadro piazza |
| 4    | 02/12/2019  | Galvagni p.i. Alessandro | Galvagni p.i. Alessandro | Variente 3 - Aggiornamento secondo tubazioni piazze di impianto                         |
| 5    |             |                          |                          |                                                                                         |

**NOTA:**

A termini di legge si riserva la proprietà di questo disegno con divieto di riprodurlo o resisterlo comunque nudo o terzi senza autorizzazione scritta