


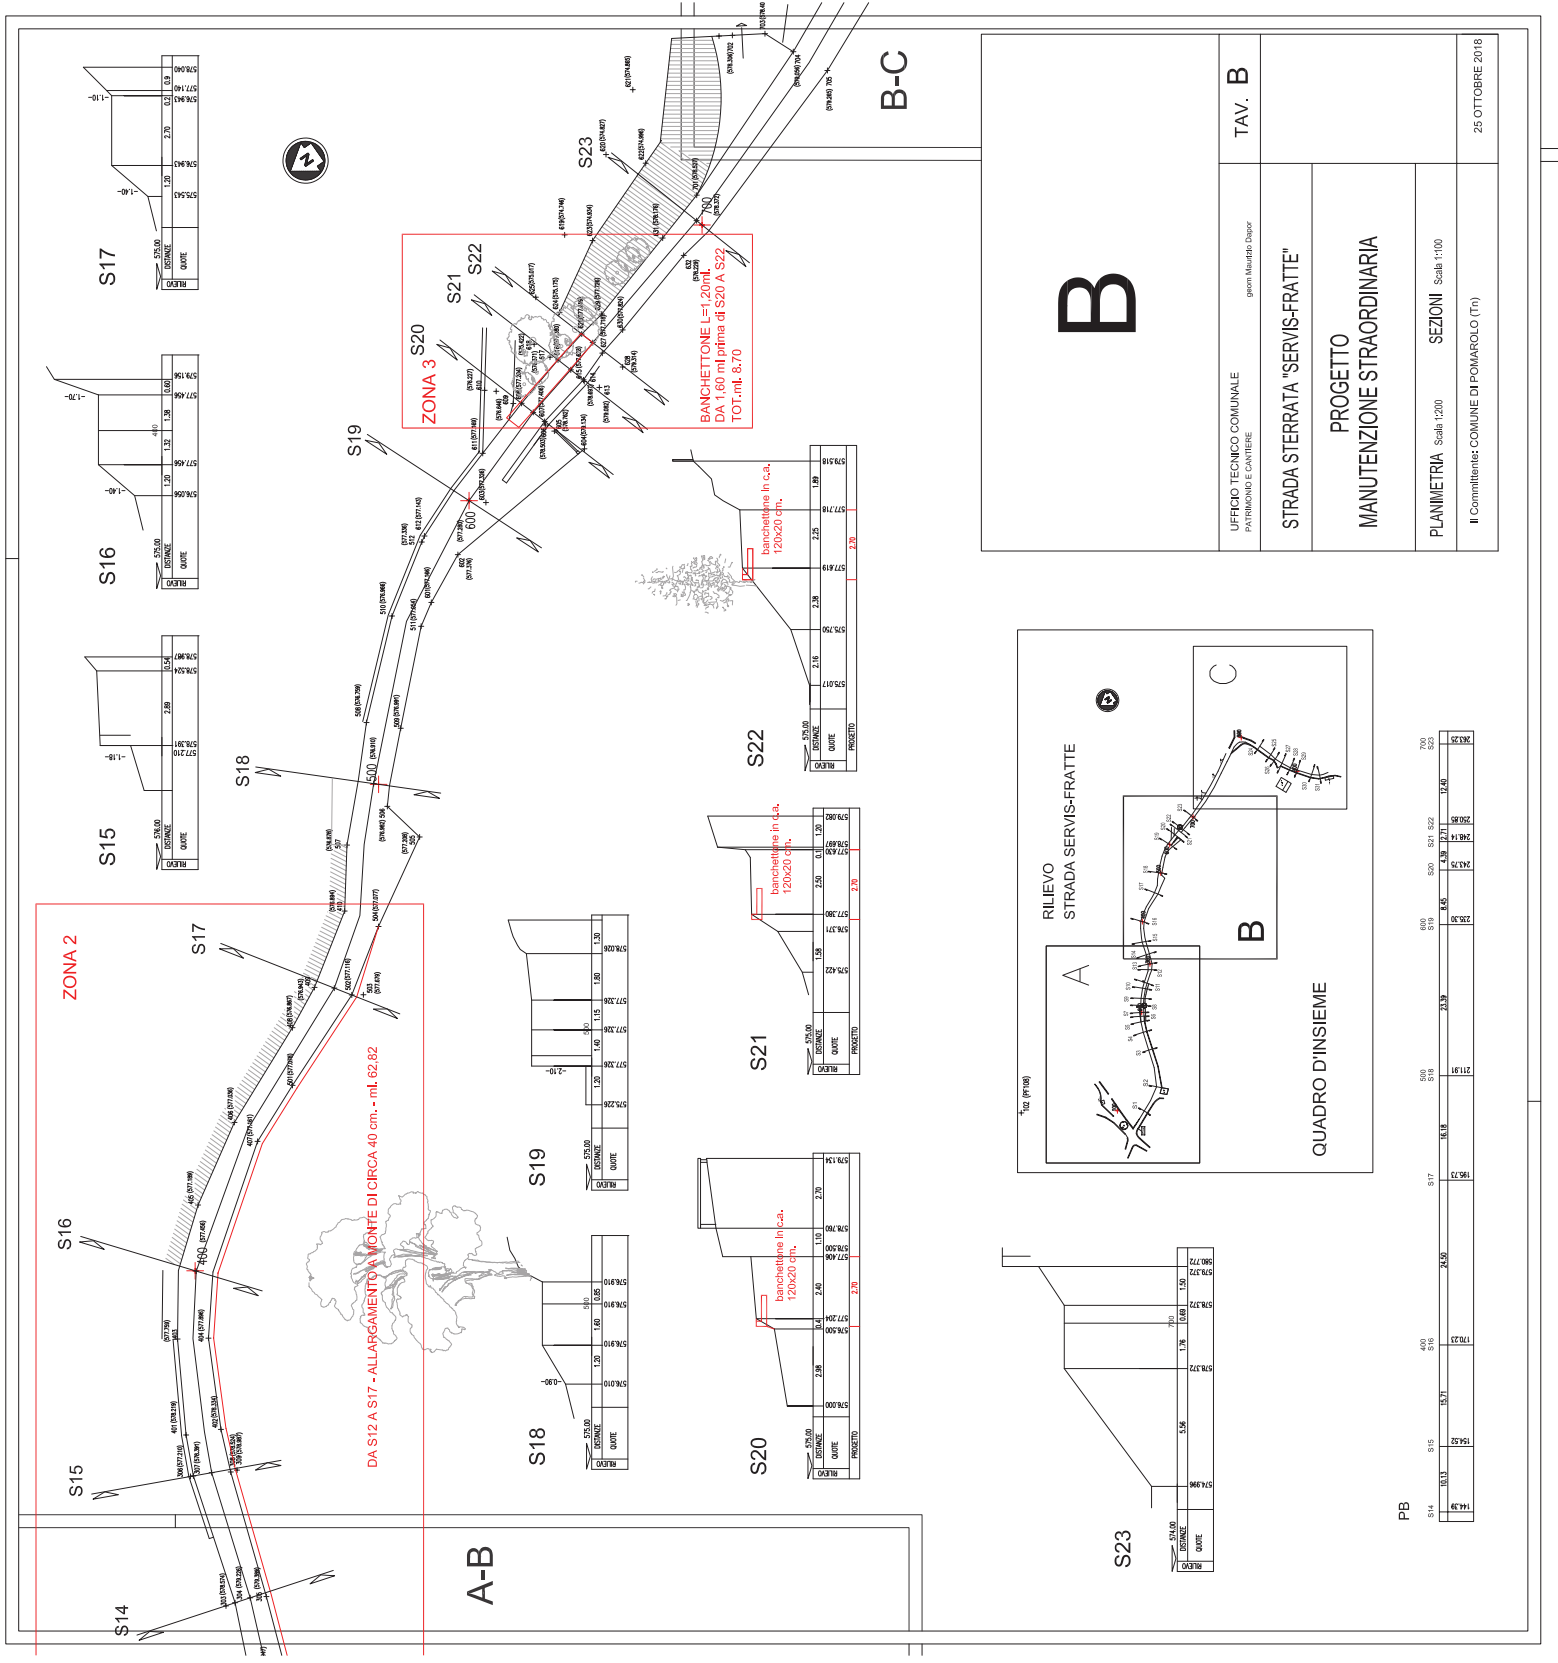

B	TAV. B	
	UFFICIO TECNICO COMUNALE PATRIMONIO E CANTIERE	geom. Maurizio Dapor
	STRADA STERRATA "SERVIS-FRATTE"	
	PROGETTO MANUTENZIONE STRAORDINARIA	
PLANIMETRIA		Scala 1:200
SEZIONI		Scala 1:100
Il Committente: COMUNE DI POMAROLO (Tr)		25 OTTOBRE 2016

