
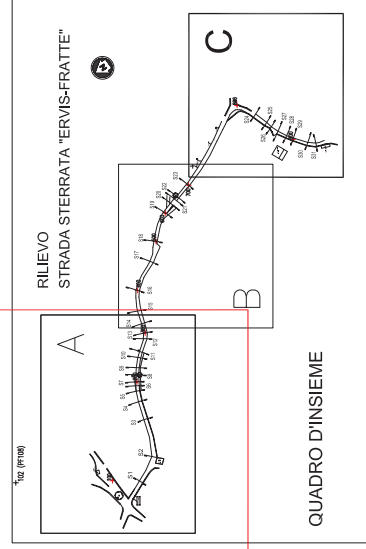
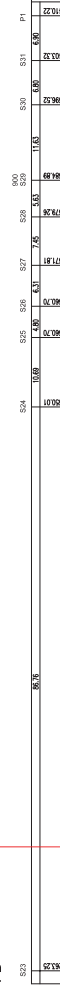
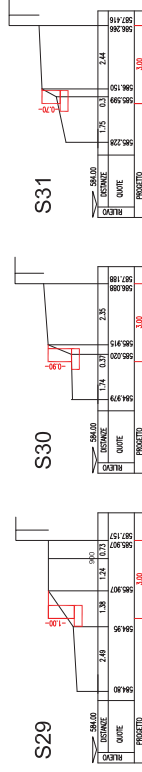
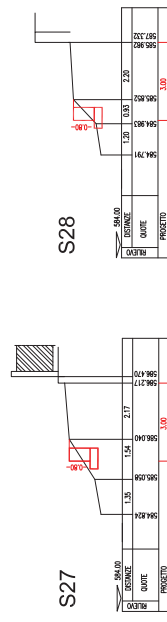


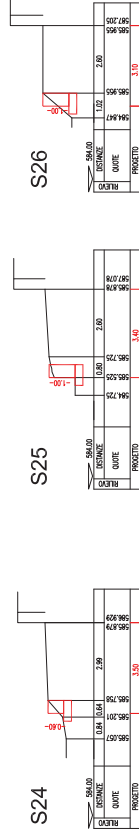

ZONA 4

DA S24 A ml. 2,90 dopo S31
MURETTO DA RIFARE
TOT. ml.56,21

CASA DI ABIT.

37

TAV. C

UFFICIO TECNICO COMUNALE
PATRIMONIO E CANTIERE

geom. Mauritzlo Dapoz

STRADA STERRATA "SERVIS-FRATTE"

PROGETTO MANUTENZIONE STRAORDINARIA

PLANIMETRIA Scala 1:200

Il Committente: COMUNE DI POMAROLO (Tn)

25 OTTOBRE 2018