

Allegato "H"

COMUNE DI POMAROLO

PROVINCIA DI TRENTO

**LAVORI DI BITUMATURA PER MESSA
IN SICUREZZA DEL TRATTO DI
STRADINA CAMPIAM E LASTERA**

**ESTRATTI MAPPA
ESTRATTO P.R.G.
PLANIMETRIA GENERALE DI PROGETTO**

Pomarolo, Marzo 2019

Il Tecnico
(Dapor Geom: Maurizio)






ESTRATTO MAPPA

Scala originale 1 : 2880
Scala disegno 1 : 2000



ESTRATTO MAPPA

Scala originale 1 : 2880
Scala disegno 1 : 5000

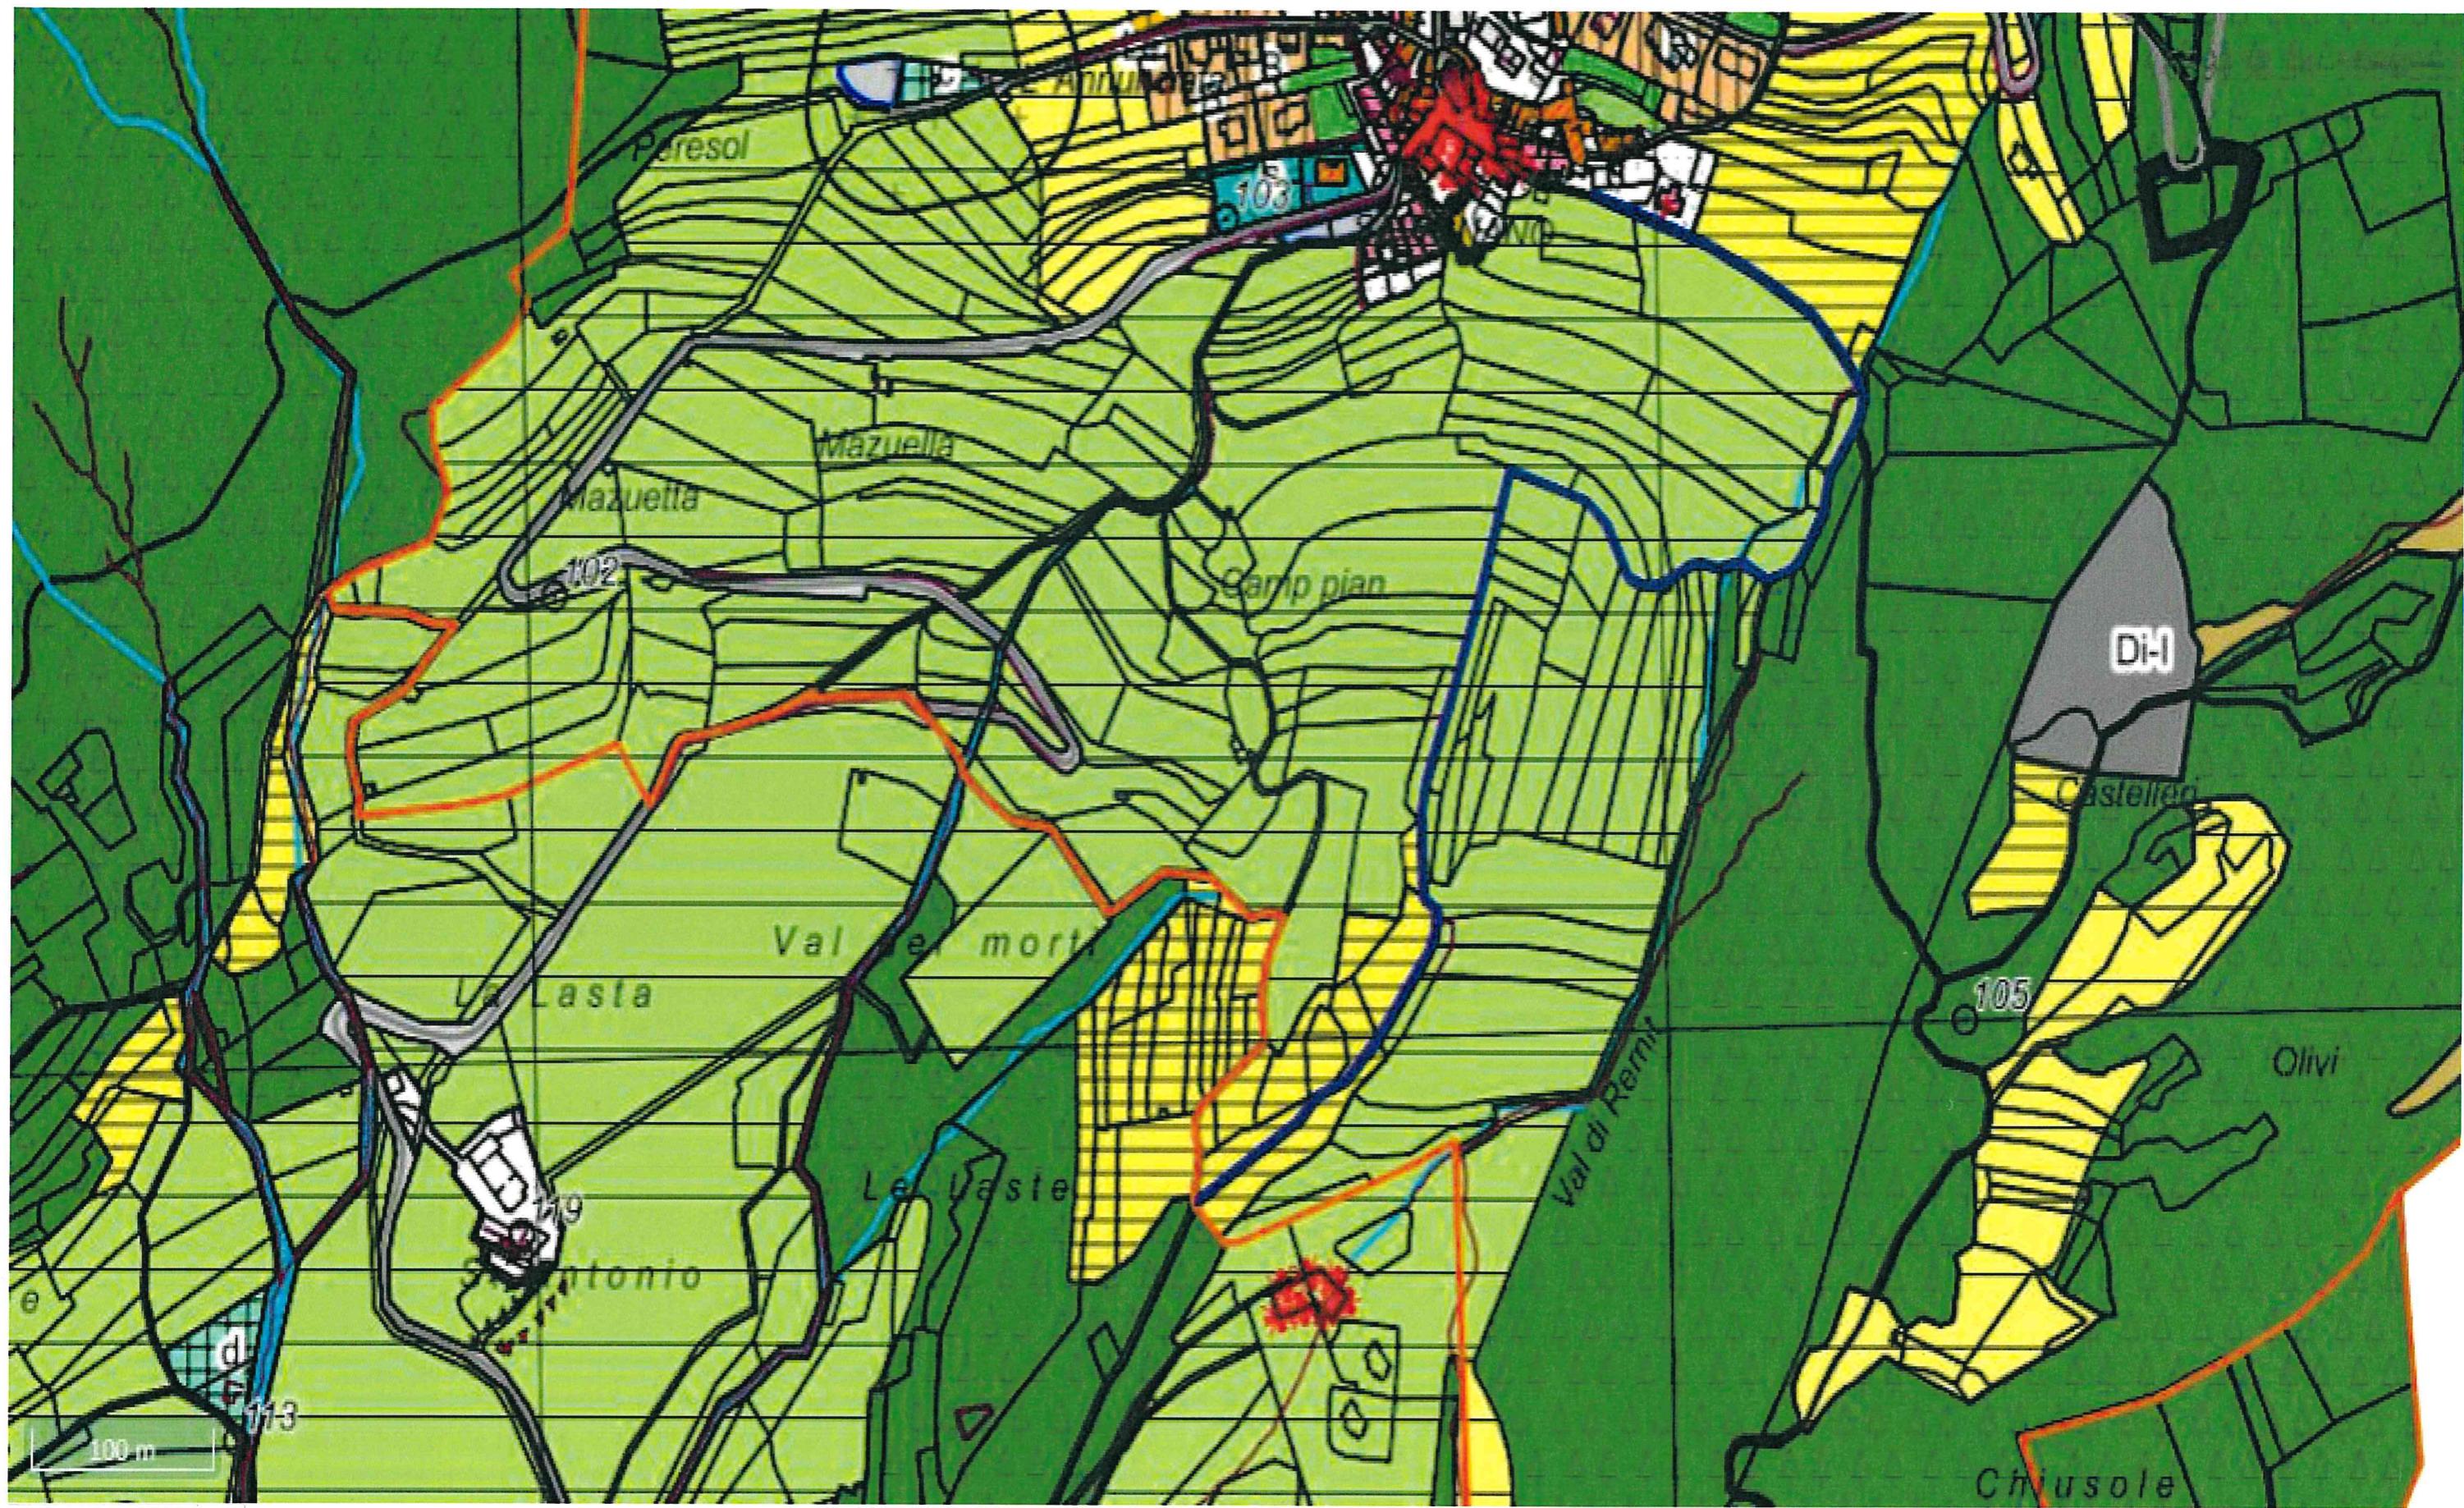

ESTRATTO P.R.G.

STRADA CAMPIAM E LASTERA

Savignano

POMAROLO, MARZO 2019

— TRATTI DA METTERE IN SICUREZZA

