

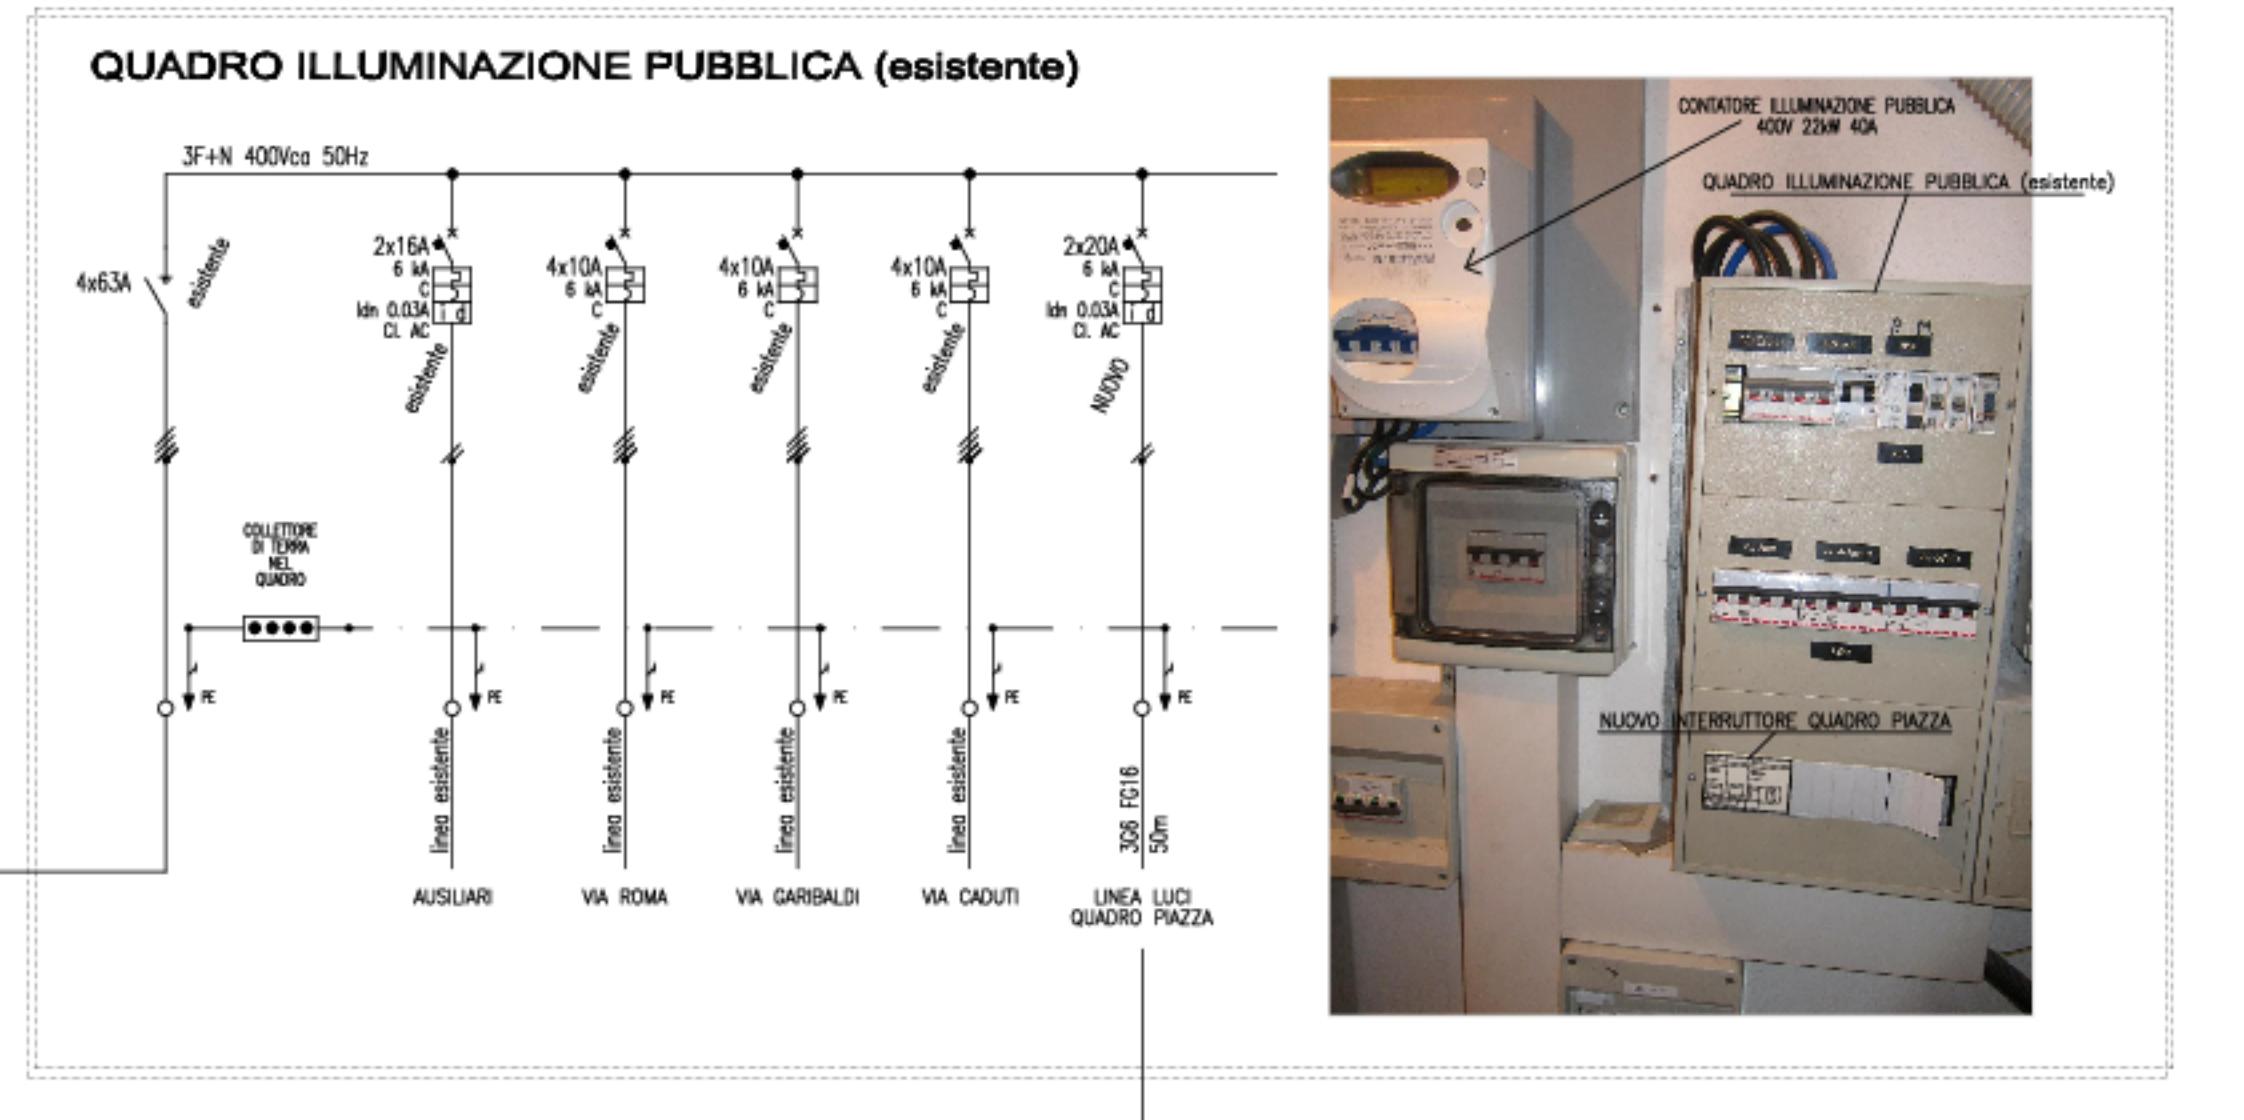


Allegato "D1"

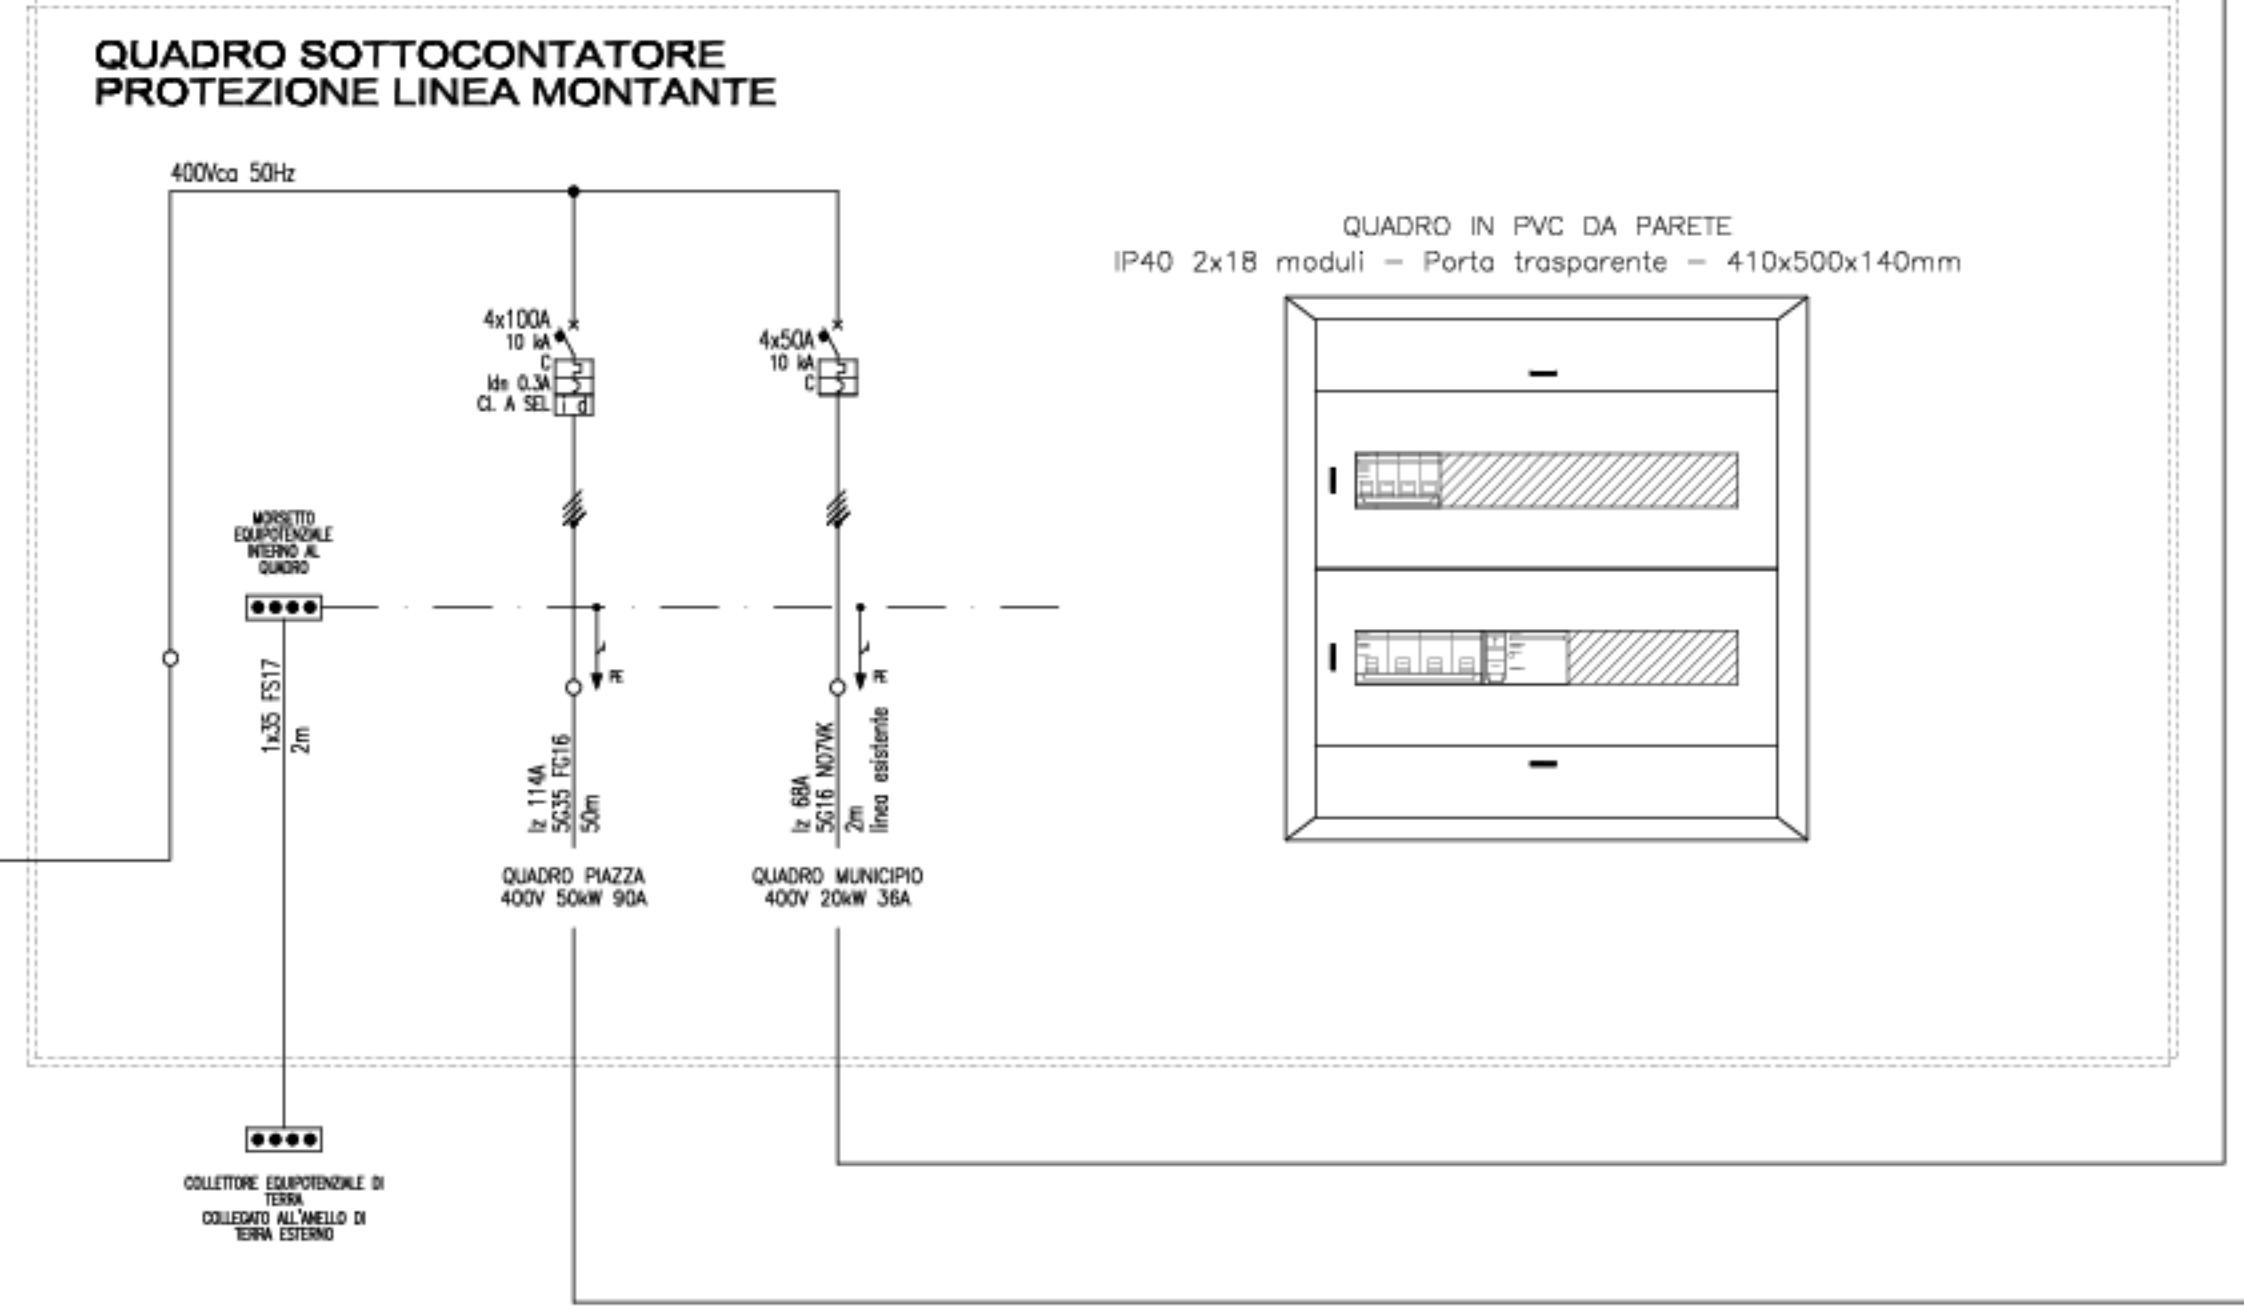

LOCALE CONTATORI E QUADRI MUNICIPIO ← → PIAZZA

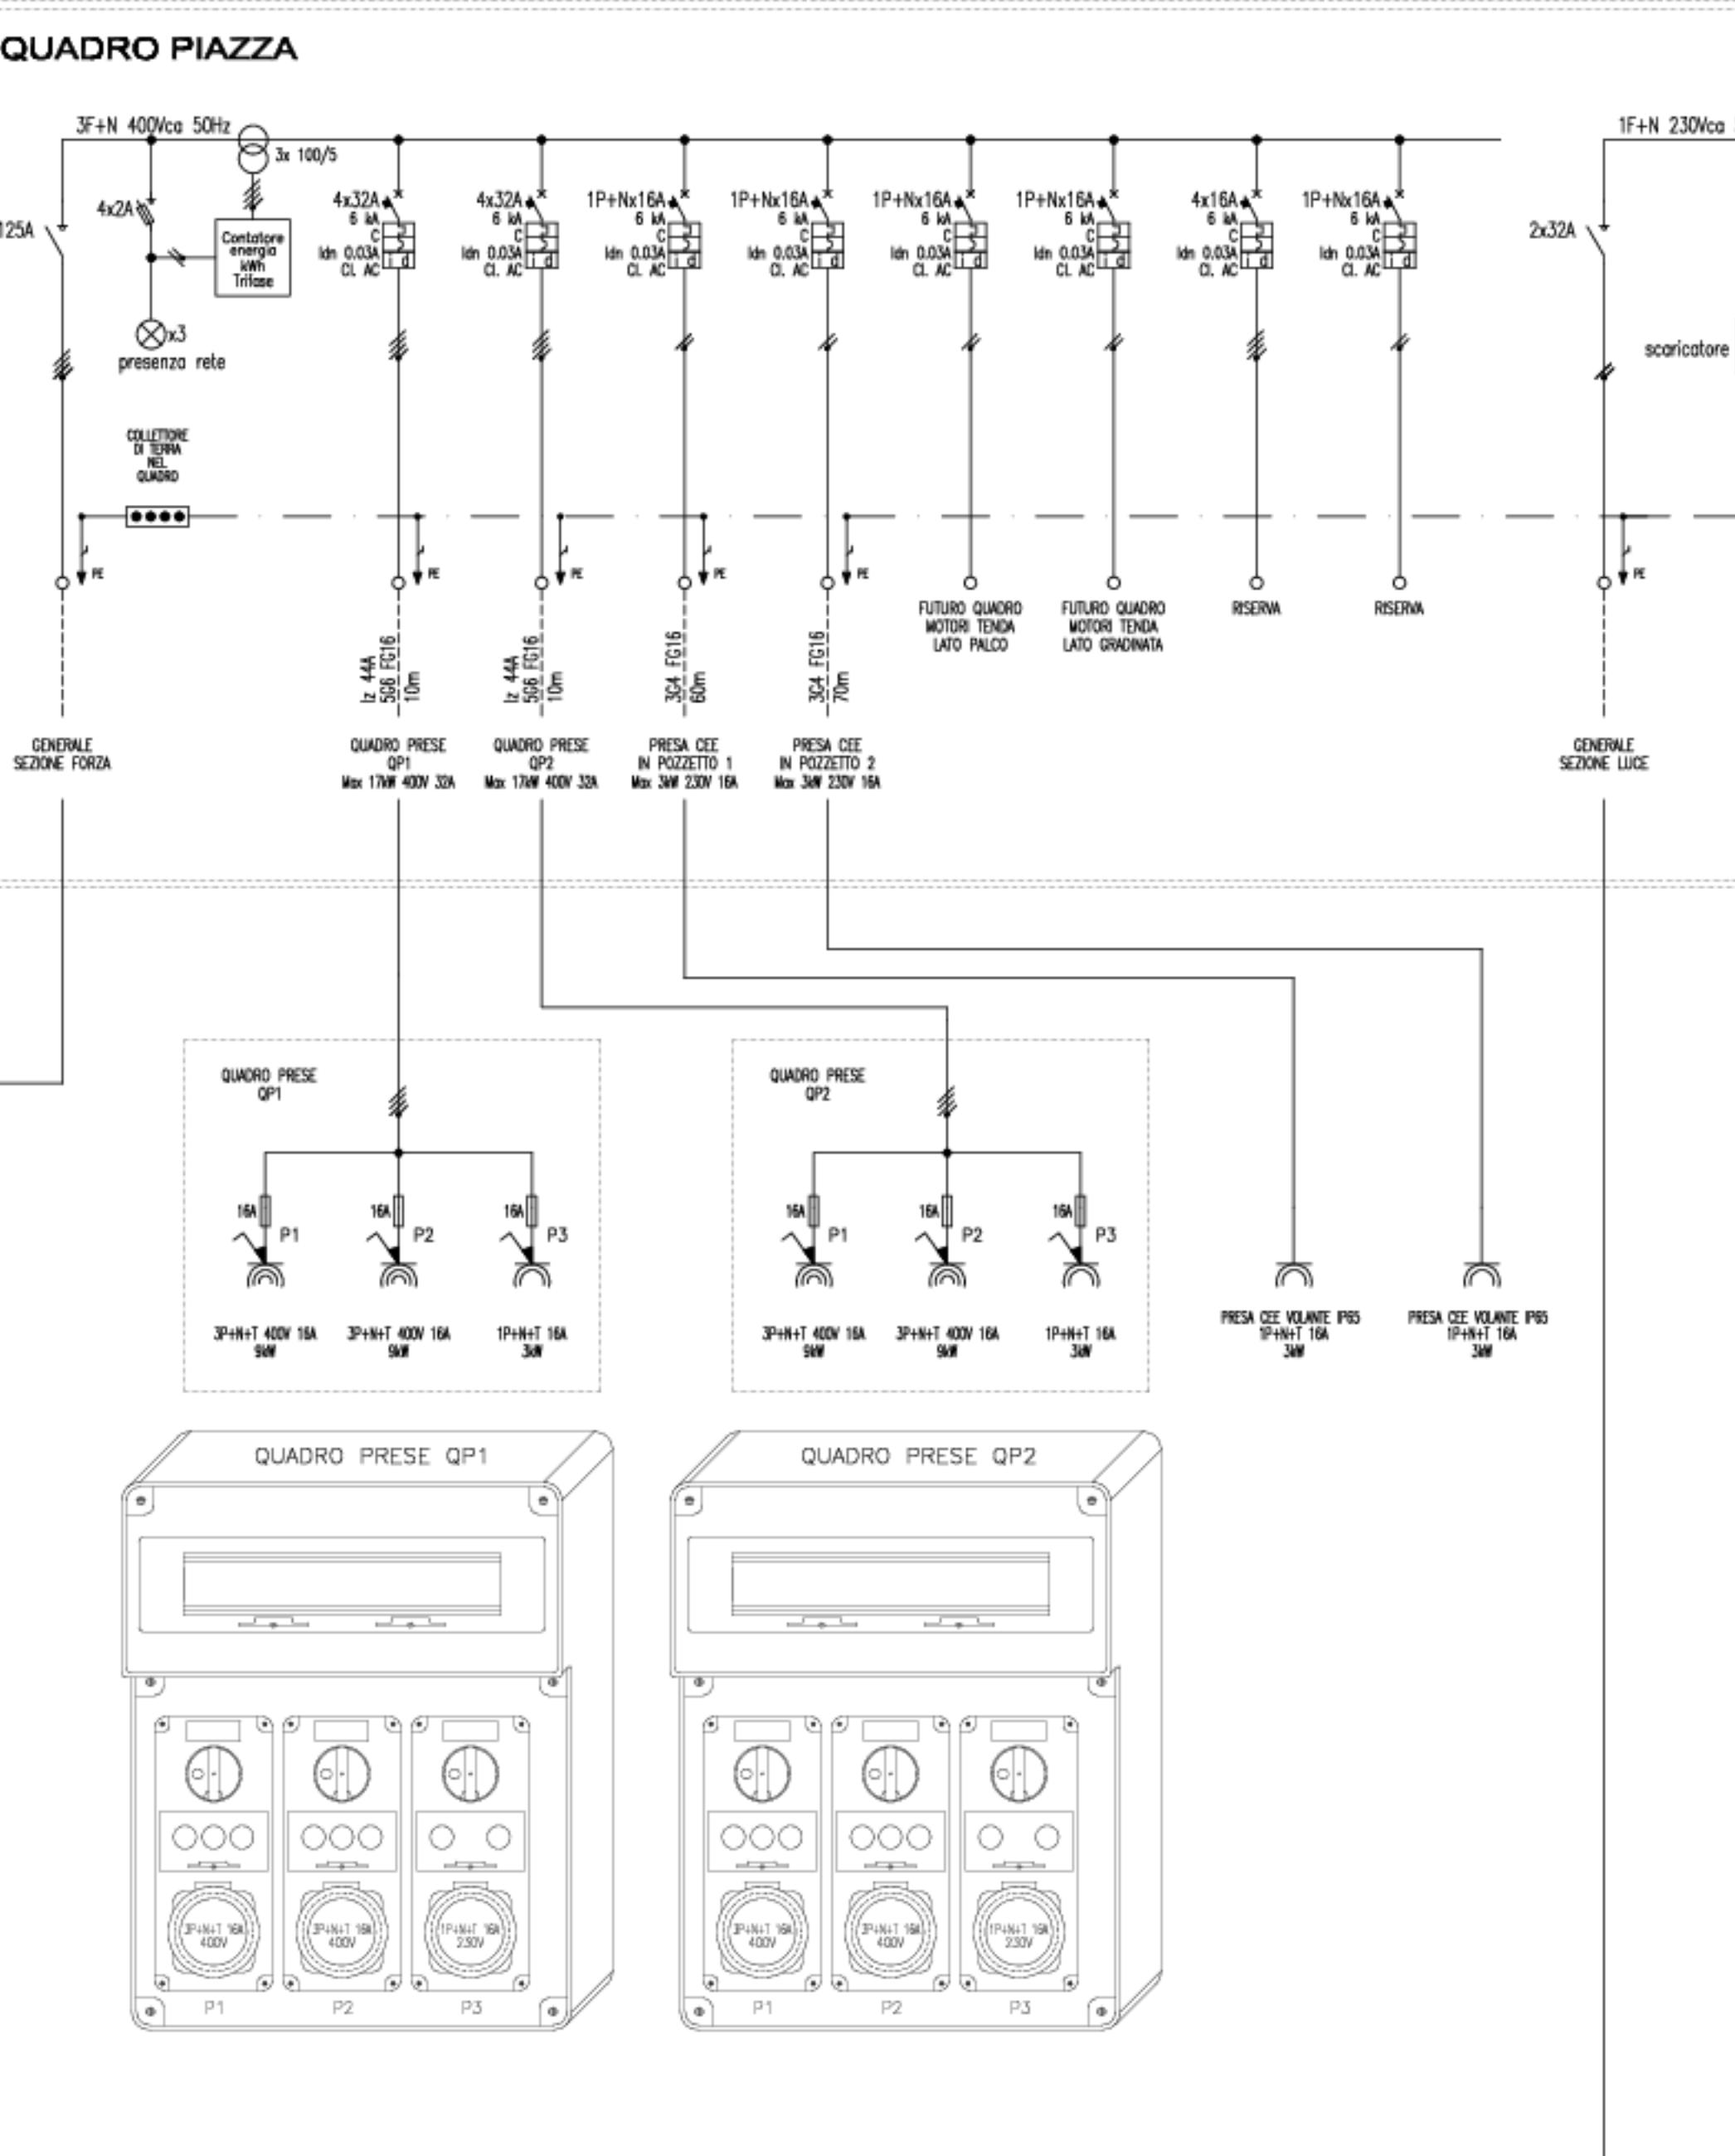

QUADRO PIAZZA
dim. 1630Hx600+300Lx252 - IP44 - lamiera - porta trasparente

