



PROGETTO:
 Comune della
 Val Lagarina
 Ufficio Urbanistica



CARTOGRAFIA:
 Ufficio Urbanistica
 della Comune

COLLABORAZIONE:
 Ufficio Tecnico Comunale

**Abitati di:
 Savignano e Chiusole**

Scala 1 : 1.000

Approvato dalla G.P. con deliberazione n. 534 dd. 17.04.2025 - in vigore dal 25.04.2025

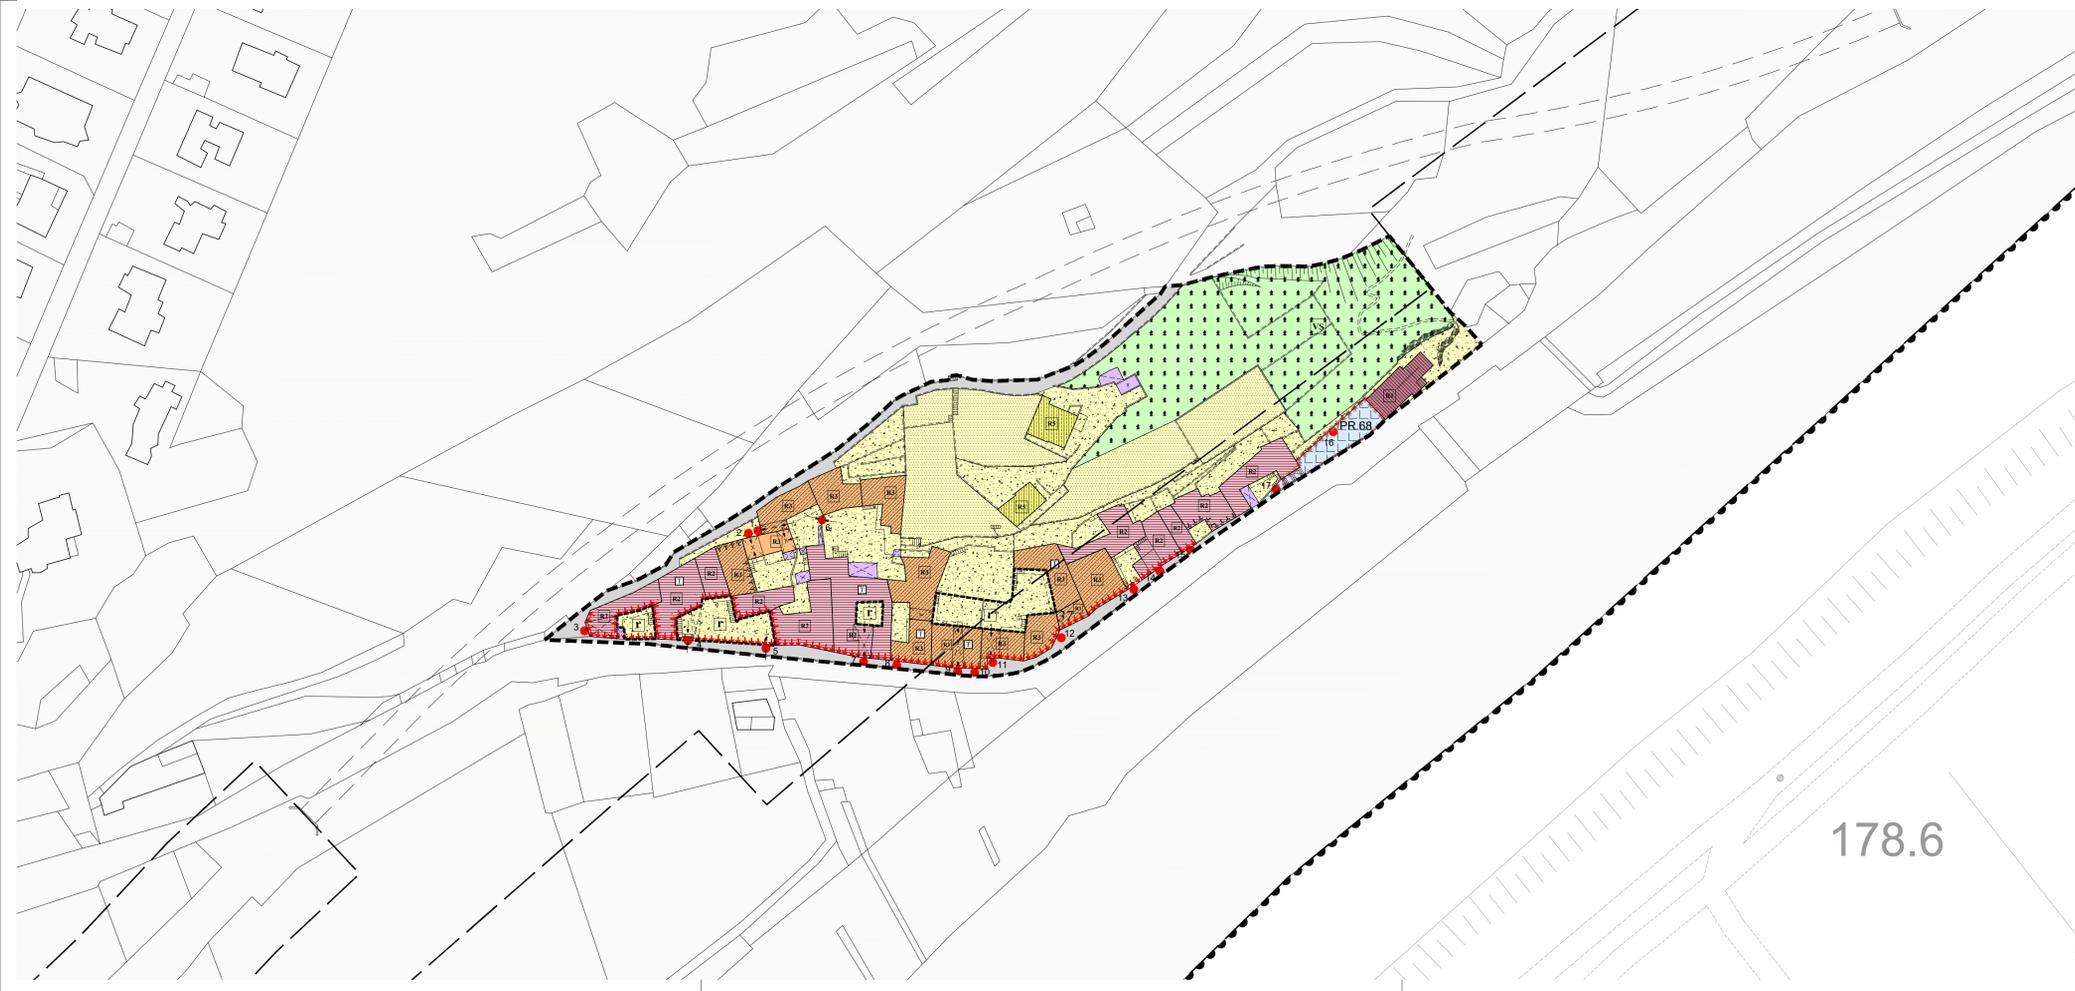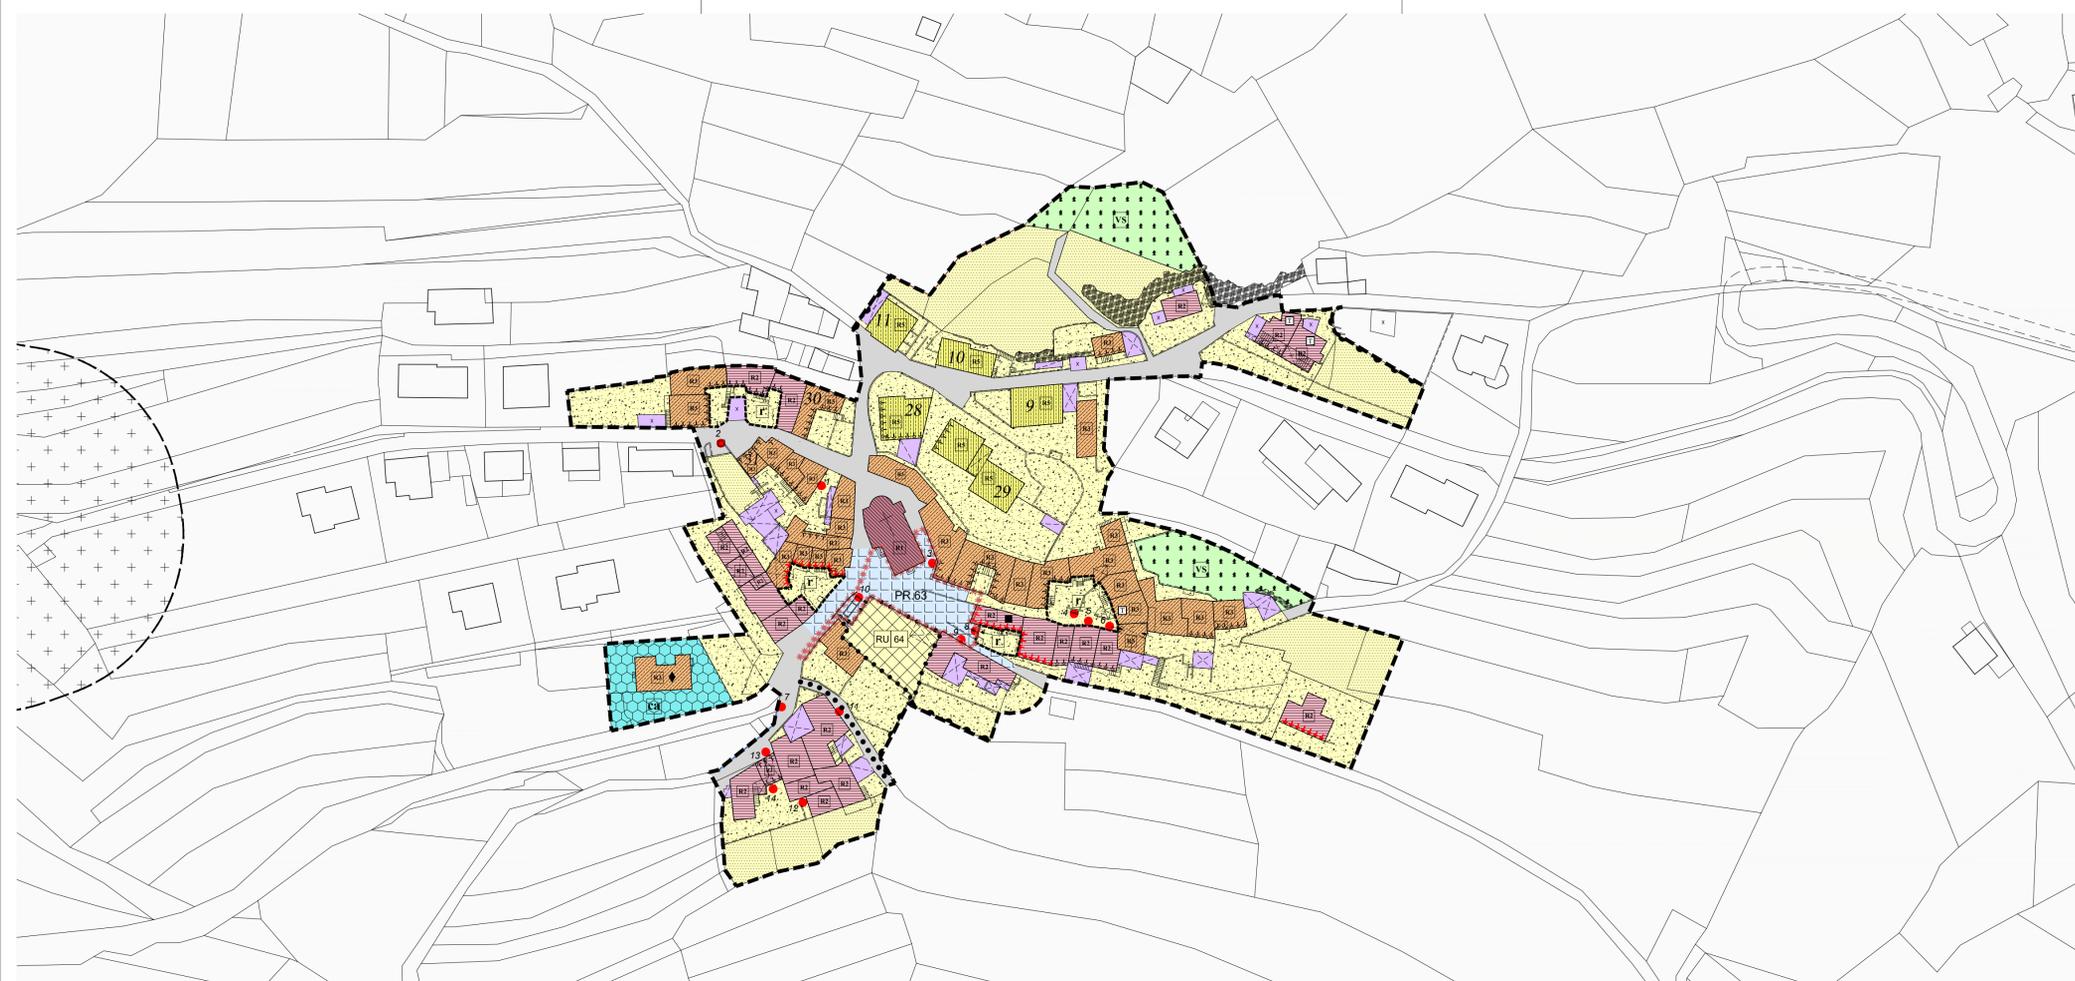

Legenda

TITOLO II^F - DISCIPLINA DELLA SINGOLE ZONE

Capitolo I - Centro Storico - Zone A

- Perimetro del Centro Storico A 101
- Schede edifici in Centro Storico **15**
- Art. 16 Categoria operativa 'R1' - restauro A 203
- Categoria operativa 'R2' - risanamento conservativo A 204
- Categoria operativa 'R3' - ristrutturazione edilizia A 205
- Categoria operativa 'R5' - demolizione e ricostruzione A 207
- Categoria operativa 'R6' - demolizione A 208
- Categoria operativa per i manufatti accessori A 209
- Art. 18 Interventi di qualificazione tipologica
- Art. 19 Fronti da riqualificare unitariamente A 408
- Art. 20 Fronti di pregio A 407
- Vincoli puntuali A 318

- Art. 21 Edifici specialistici:
- da confermare
- di piano
- da rifunzionizzare
- alberghieri
- Art. 22 Progetto di riordino urbano Z 512
- Art. 23 Ambiti di qualificazione ambientale
- spazio pubblico A 403
- spazio privato A 405
- Art. 24 Verde storico A 406
- Art. 25 Aree libere in centro storico A 401
- Art. 26 Spazi privati degli edifici A 404

- Capitolo III - Aree per attrezzature ricettive - Zone D
- Art. 30 D1 - Aree turistiche di interesse locale D 207

- Capitolo V - Aree per servizi ed attrezzature - Zone F
- Art. 37 F1 - Aree per servizi ed attrezzature pubbliche
- servizi civili e amm. F 201
- sportiva all'aperto F 207

- Art. 40 F4 - Infrastrutture stradali
- esistente F 615 F 601
- Art. 42 F6 - Parcheggi pubblici
- esistenti F 305
- di progetto F 306

- Tabella 8 Elenco degli strumenti attuativi, elementi compensativi e progettuali
- Z 602
- fiumi e torrenti
- Z 102
- corsi d'acqua Z 104
- corsi d'acqua sotterranei Z 106