
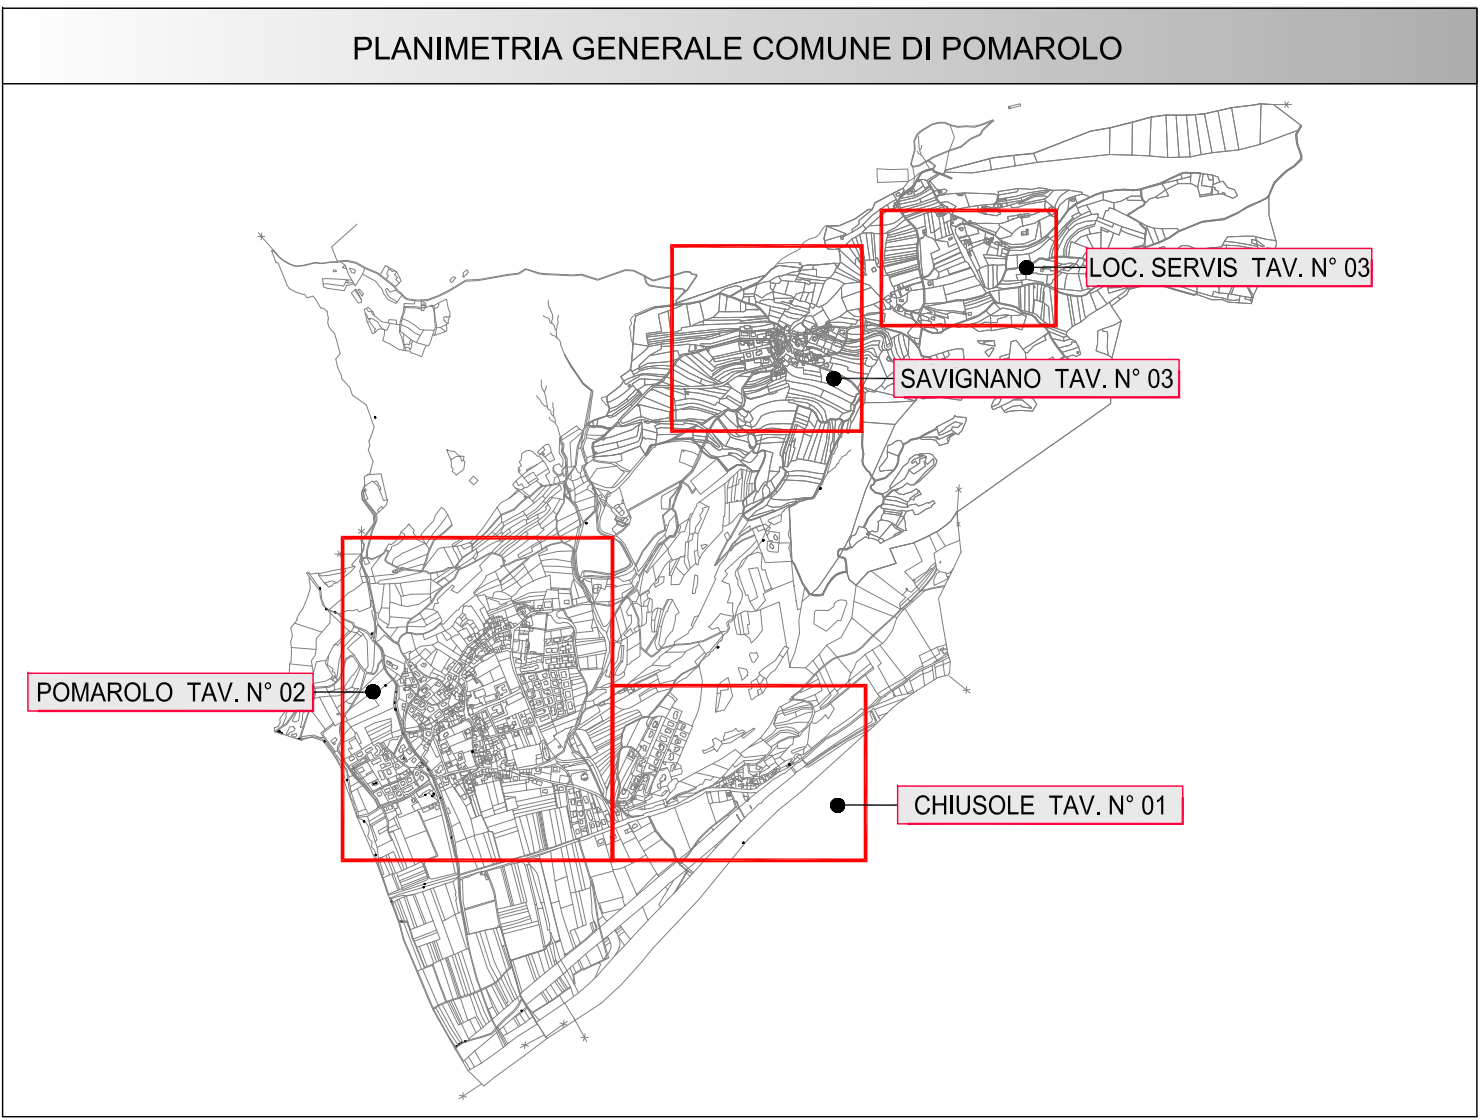
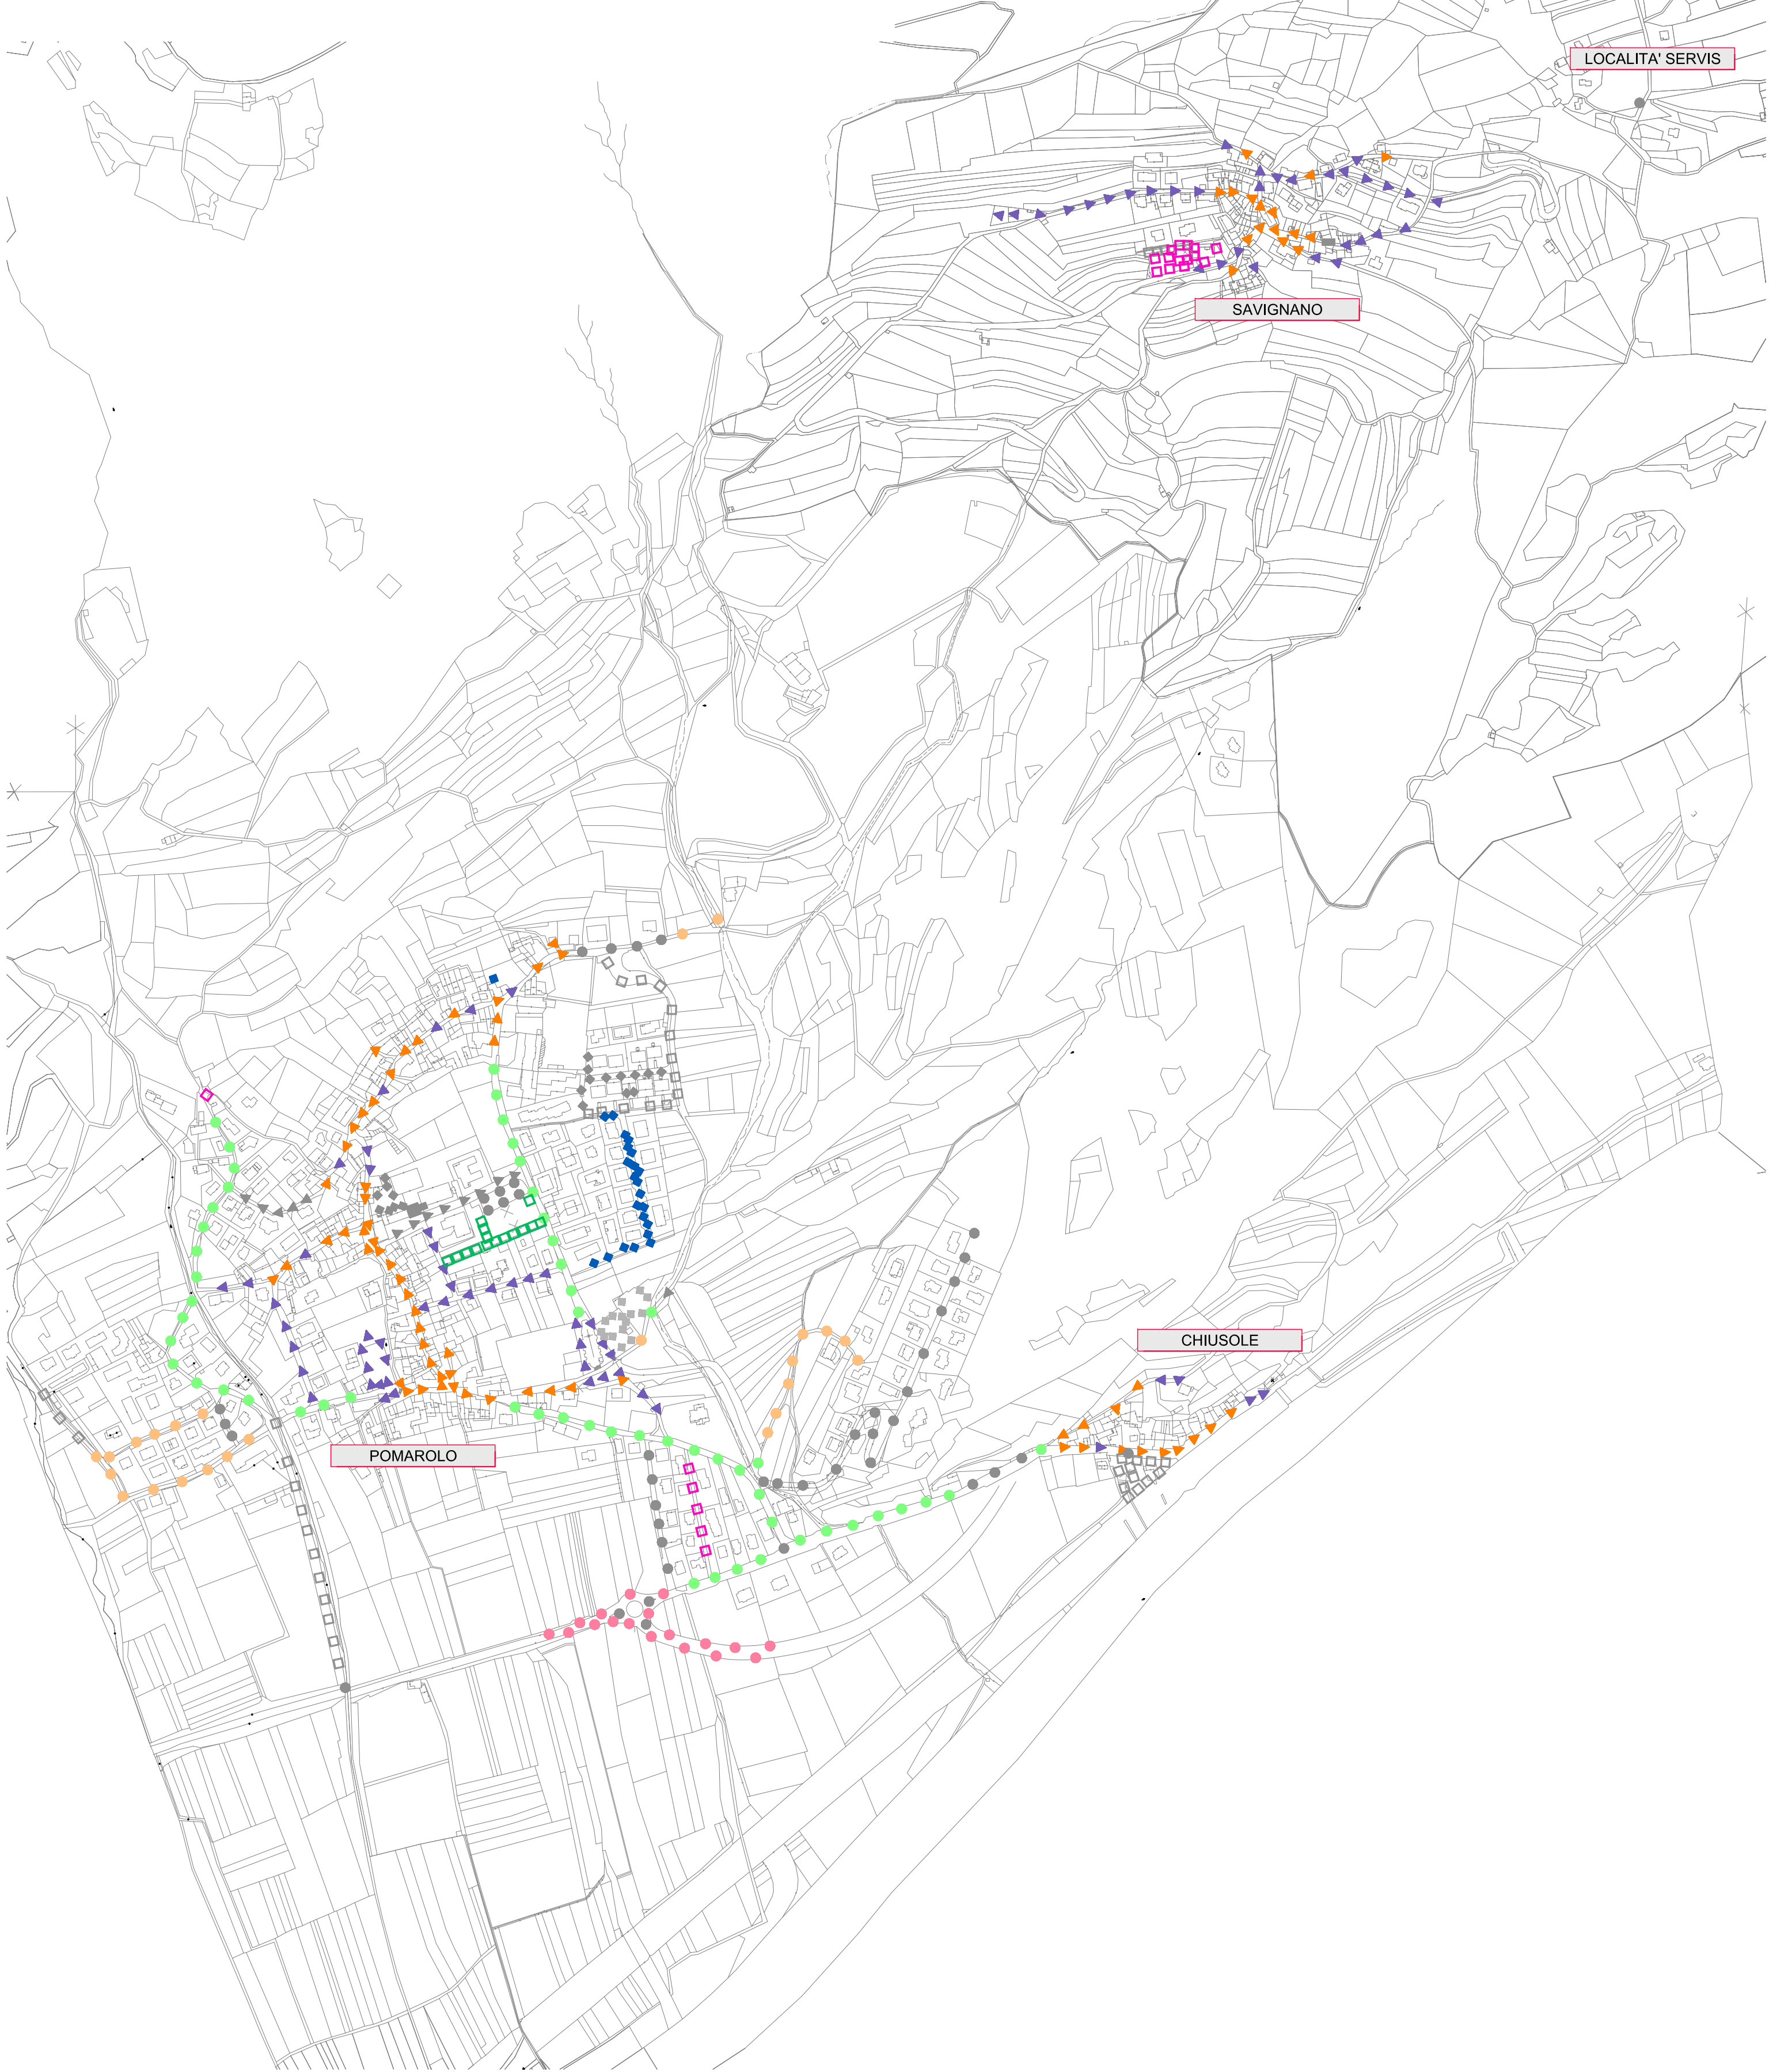


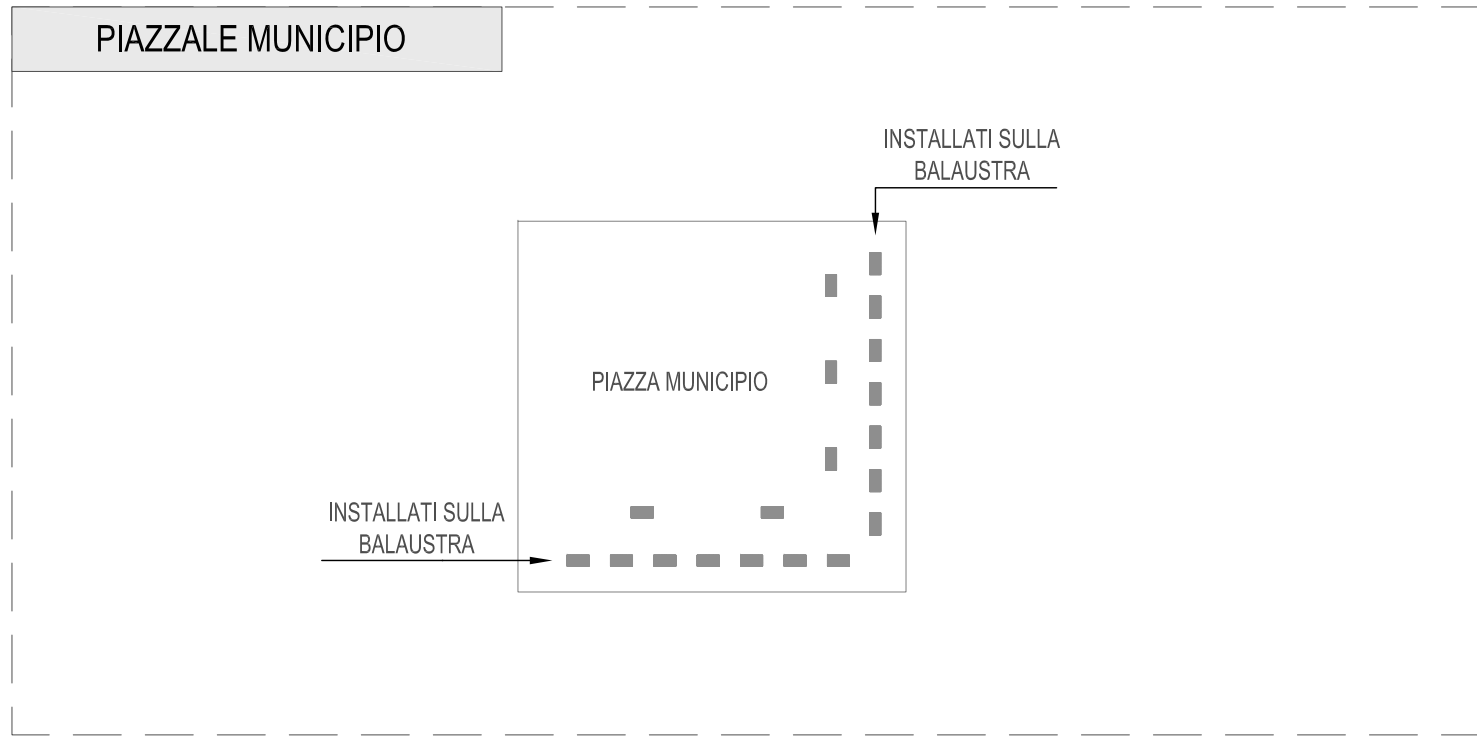

LEGENDA		
SIMBOLO	DESCRIZIONE	QUANTITA'
●	COMPOSIZIONE A01 - ARMATURA STRADALE	24
▲	COMPOSIZIONE A02 - CORPO ARTISTICO	5
×	COMPOSIZIONE A03 - PROIETTORE	2 (6)
●	COMPOSIZIONE A04 - ARMATURA STRADALE	3
□	COMPOSIZIONE A05 - CORPO TECNICO	11
×	COMPOSIZIONE A06 - PROIETTORE	3
●	COMPOSIZIONE A07 - ARMATURA STRADALE	5
×	COMPOSIZIONE A08 - PROIETTORE	3
●	COMPOSIZIONE A09 - ARMATURA STRADALE	18
●	COMPOSIZIONE A10 - ARMATURA STRADALE	3
×	COMPOSIZIONE A11 - PROIETTORE	2
▲	COMPOSIZIONE B01 - CORPO ARTISTICO	3
▲	COMPOSIZIONE B02 - CORPO ARTISTICO	5
●	COMPOSIZIONE B03 - ARMATURA STRADALE	11
●	COMPOSIZIONE B04 - ARMATURA STRADALE	3 (6)
▲	COMPOSIZIONE B05 - CORPO ARTISTICO	84
●	COMPOSIZIONE B06 - ARMATURA STRADALE	55
▲	COMPOSIZIONE B07 - CORPO ARTISTICO	77
●	COMPOSIZIONE B08 - ARMATURA STRADALE	4
□	COMPOSIZIONE B09 - CORPO TECNICO	15
□	COMPOSIZIONE B10 - CORPO TECNICO	13
□	COMPOSIZIONE B11 - CORPO TECNICO	4 (8)
●	COMPOSIZIONE B12 - ARMATURA STRADALE	13
▲	COMPOSIZIONE B13 - CORPO ARTISTICO	1
□	COMPOSIZIONE B14 - CORPO TECNICO	3
●	COMPOSIZIONE B15 - ARMATURA STRADALE	1
□	COMPOSIZIONE C01 - CORPO TECNICO	20
□	COMPOSIZIONE C02 - CORPO TECNICO	12
■	COMPOSIZIONE D01 - RESIDENZIALE	3
■	COMPOSIZIONE D02 - RESIDENZIALE	5
■	COMPOSIZIONE D03 - RESIDENZIALE	14
◆	COMPOSIZIONE E01 - GLOBO	23
◆	COMPOSIZIONE E02 - GLOBO	8
◆	COMPOSIZIONE E03 - GLOBO	5
◆	COMPOSIZIONE E04 - GLOBO	7
◆	COMPOSIZIONE E05 - GLOBO	15
■	COMPOSIZIONE G01 - RESIDENZIALE	1
●	COMPOSIZIONE P01 - ARMATURA STRADALE	1

TECNO STUDIO CHIZZOLA
38066 RIVA DEL GARDA Via A. Lutti, 10
Tel. 0464-55 09 96, Fax 0464-55 91 41
Tel cell.: 335-70 74 613, e-mail: info@tecnostudiochizzola.com

COMUNE DI POMAROLO
Piazza F.lli Fontana, 7 - 38060

OPERE ELETTRICHE
RILIEVO
PIANO REGOLATORE DELL'ILLUMINAZIONE
COMUNALE DI POMAROLO

TAV. N° 06	Elaborato: PLANIMETRIA GENERALE TIPOLOGIA COMPOSIZIONI

Collaboratori: Per.Ind. Andrea Balduzzi Per.Ind. Lamberto Segata	Progettista: Per.Ind. Giuseppe Chizzola
---	---

Riva del Garda, dicembre 2012

Aggiornamenti: