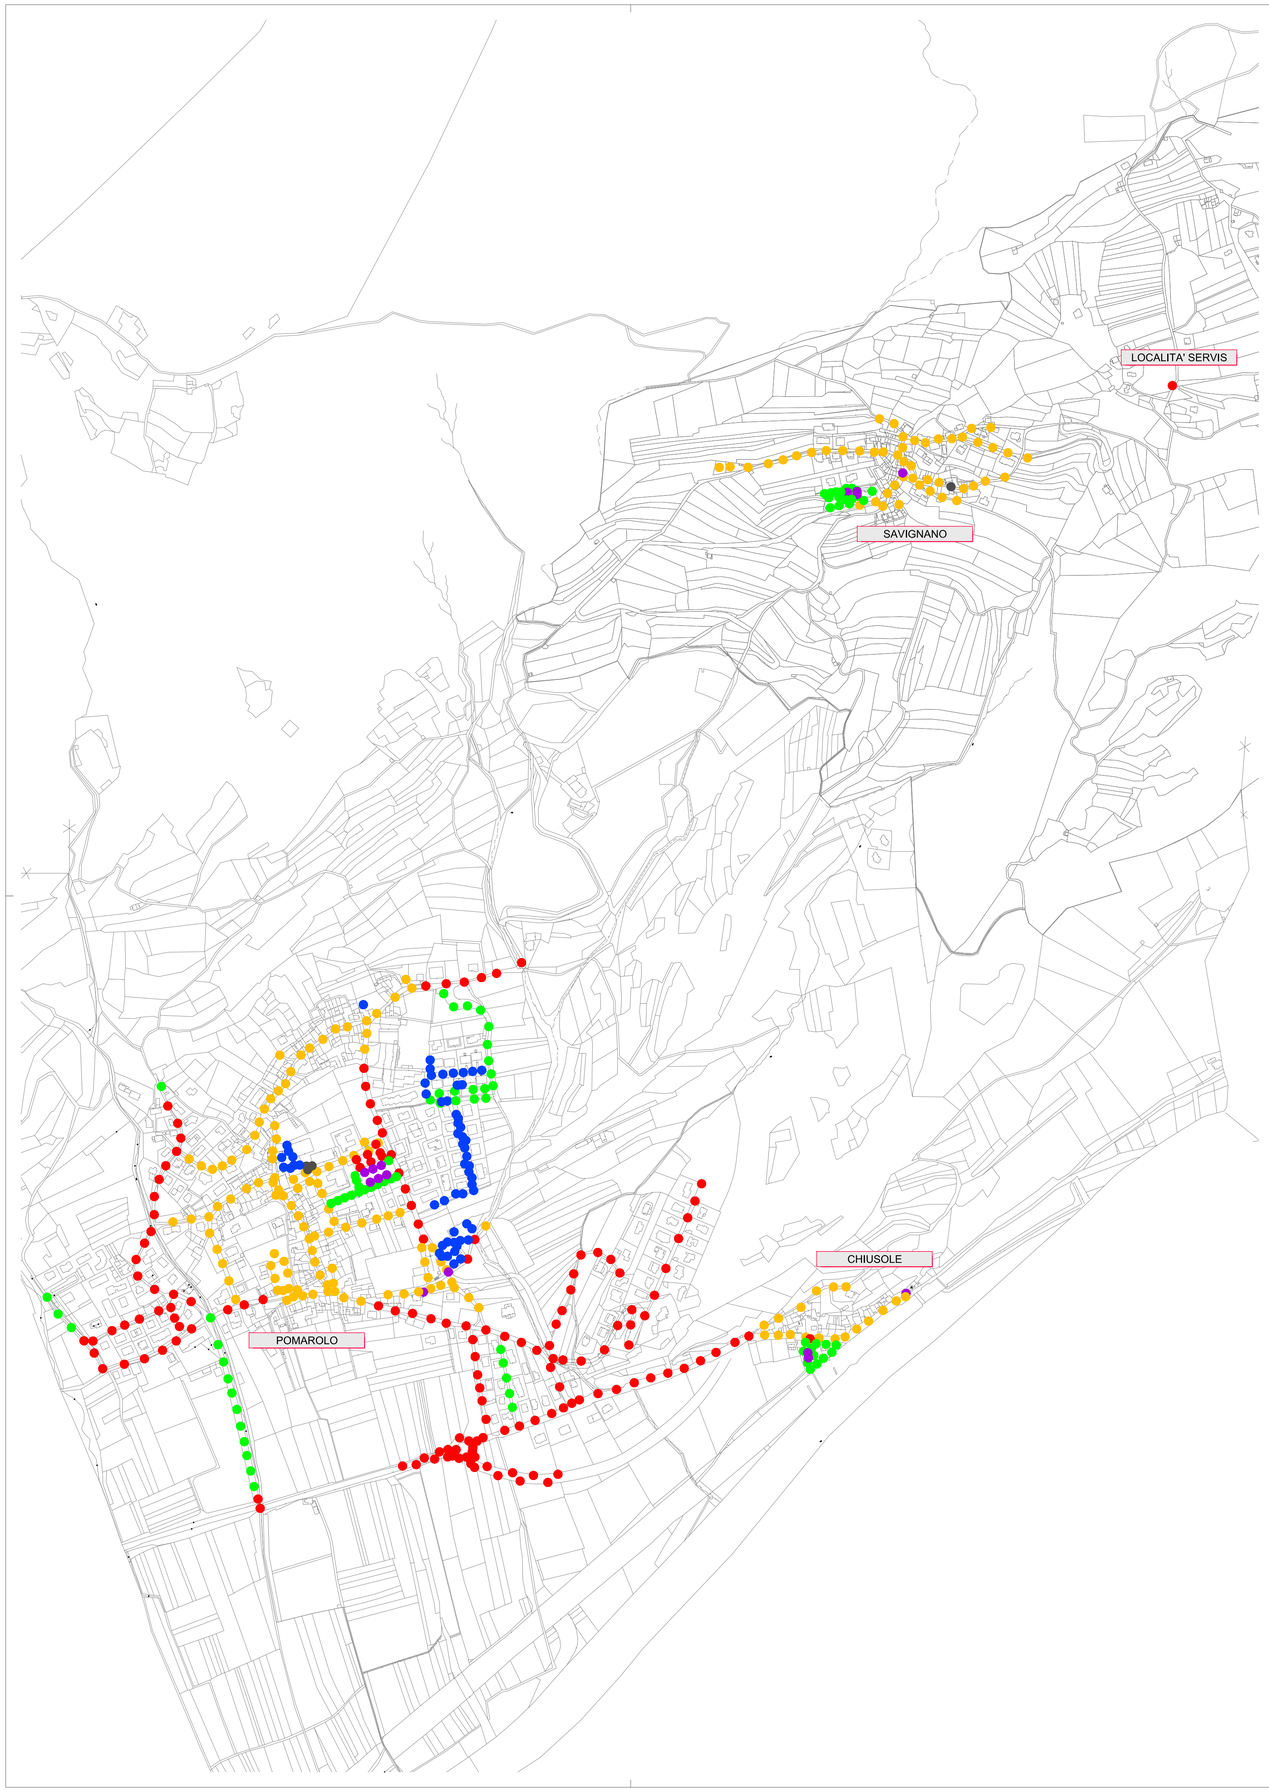

PLANIMETRIA GENERALE COMUNE DI POMAROLO

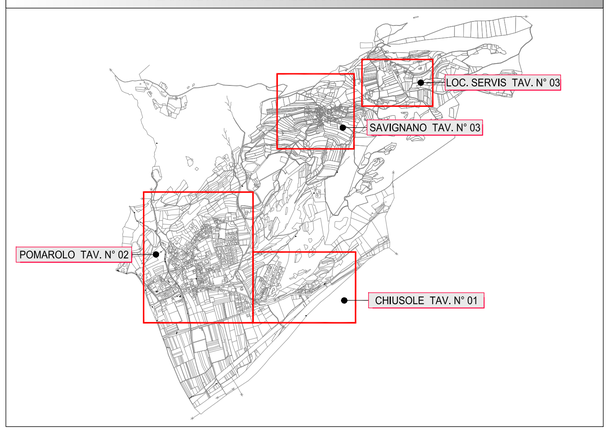

LEGENDA POMAROLO

SIMBOLO	DESCRIZIONE	QUANTITA'
	CORPO ILLUMINANTE TIPO ARMATURA STRADALE	132
	CORPO ILLUMINANTE TIPO ARTISTICO	112
	CORPO ILLUMINANTE TIPO TECNICO	53
	CORPO ILLUMINANTE TIPO GLOBO	58
	CORPO ILLUMINANTE TIPO PROIETTORE	8
	CORPO ILLUMINANTE TIPO RESIDENZIALE	22

LEGENDA CHIUSOLE

SIMBOLO	DESCRIZIONE	QUANTITA'
	CORPO ILLUMINANTE TIPO ARMATURA STRADALE	17
	CORPO ILLUMINANTE TIPO ARTISTICO	18
	CORPO ILLUMINANTE TIPO TECNICO	12
	CORPO ILLUMINANTE TIPO PROIETTORE	3

LEGENDA SAVIGNANO - SERVIS

SIMBOLO	DESCRIZIONE	QUANTITA'
	CORPO ILLUMINANTE TIPO ARMATURA STRADALE	1
	CORPO ILLUMINANTE TIPO ARTISTICO	48
	CORPO ILLUMINANTE TIPO TECNICO	17
	CORPO ILLUMINANTE TIPO PROIETTORE	5
	CORPO ILLUMINANTE TIPO RESIDENZIALE	1

LEGENDA TOTALE

SIMBOLO	DESCRIZIONE	QUANTITA'
	CORPO ILLUMINANTE TIPO ARMATURA STRADALE	150
	CORPO ILLUMINANTE TIPO ARTISTICO	178
	CORPO ILLUMINANTE TIPO TECNICO	82
	CORPO ILLUMINANTE TIPO GLOBO	58
	CORPO ILLUMINANTE TIPO PROIETTORE	16
	CORPO ILLUMINANTE TIPO RESIDENZIALE	23

PIAZZALE MUNICIPIO

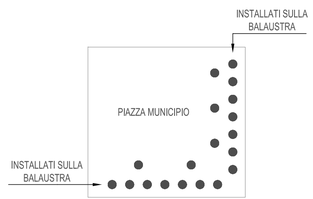

TECNO STUDIO CHIZZOLA

38066 **RIVA DEL GARDA** Via A. Lutti, 10
Tel. 0464-55 09 96, Fax 0464-55 91 41
Tel cell.: 335-70 74 613, e-mail: info@tecnostudiochizzola.com

COMUNE DI POMAROLO
Piazza F.lli Fontana, 7 - 38060

OPERE ELETTRICHE

RILIEVO

PIANO REGOLATORE DELL'ILLUMINAZIONE COMUNALE DI POMAROLO

TAV. N° 05

Elaborato:

PLANIMETRIA GENERALE

TIPOLOGIA CORPI ILLUMINANTI

Collaboratori:

Per.Ind. Andrea Balduzzi
Per.Ind. Lamberto Segata

Progettista:

Per.Ind. Giuseppe Chizzola

Riva del Garda, dicembre 2012

Aggiornamenti: