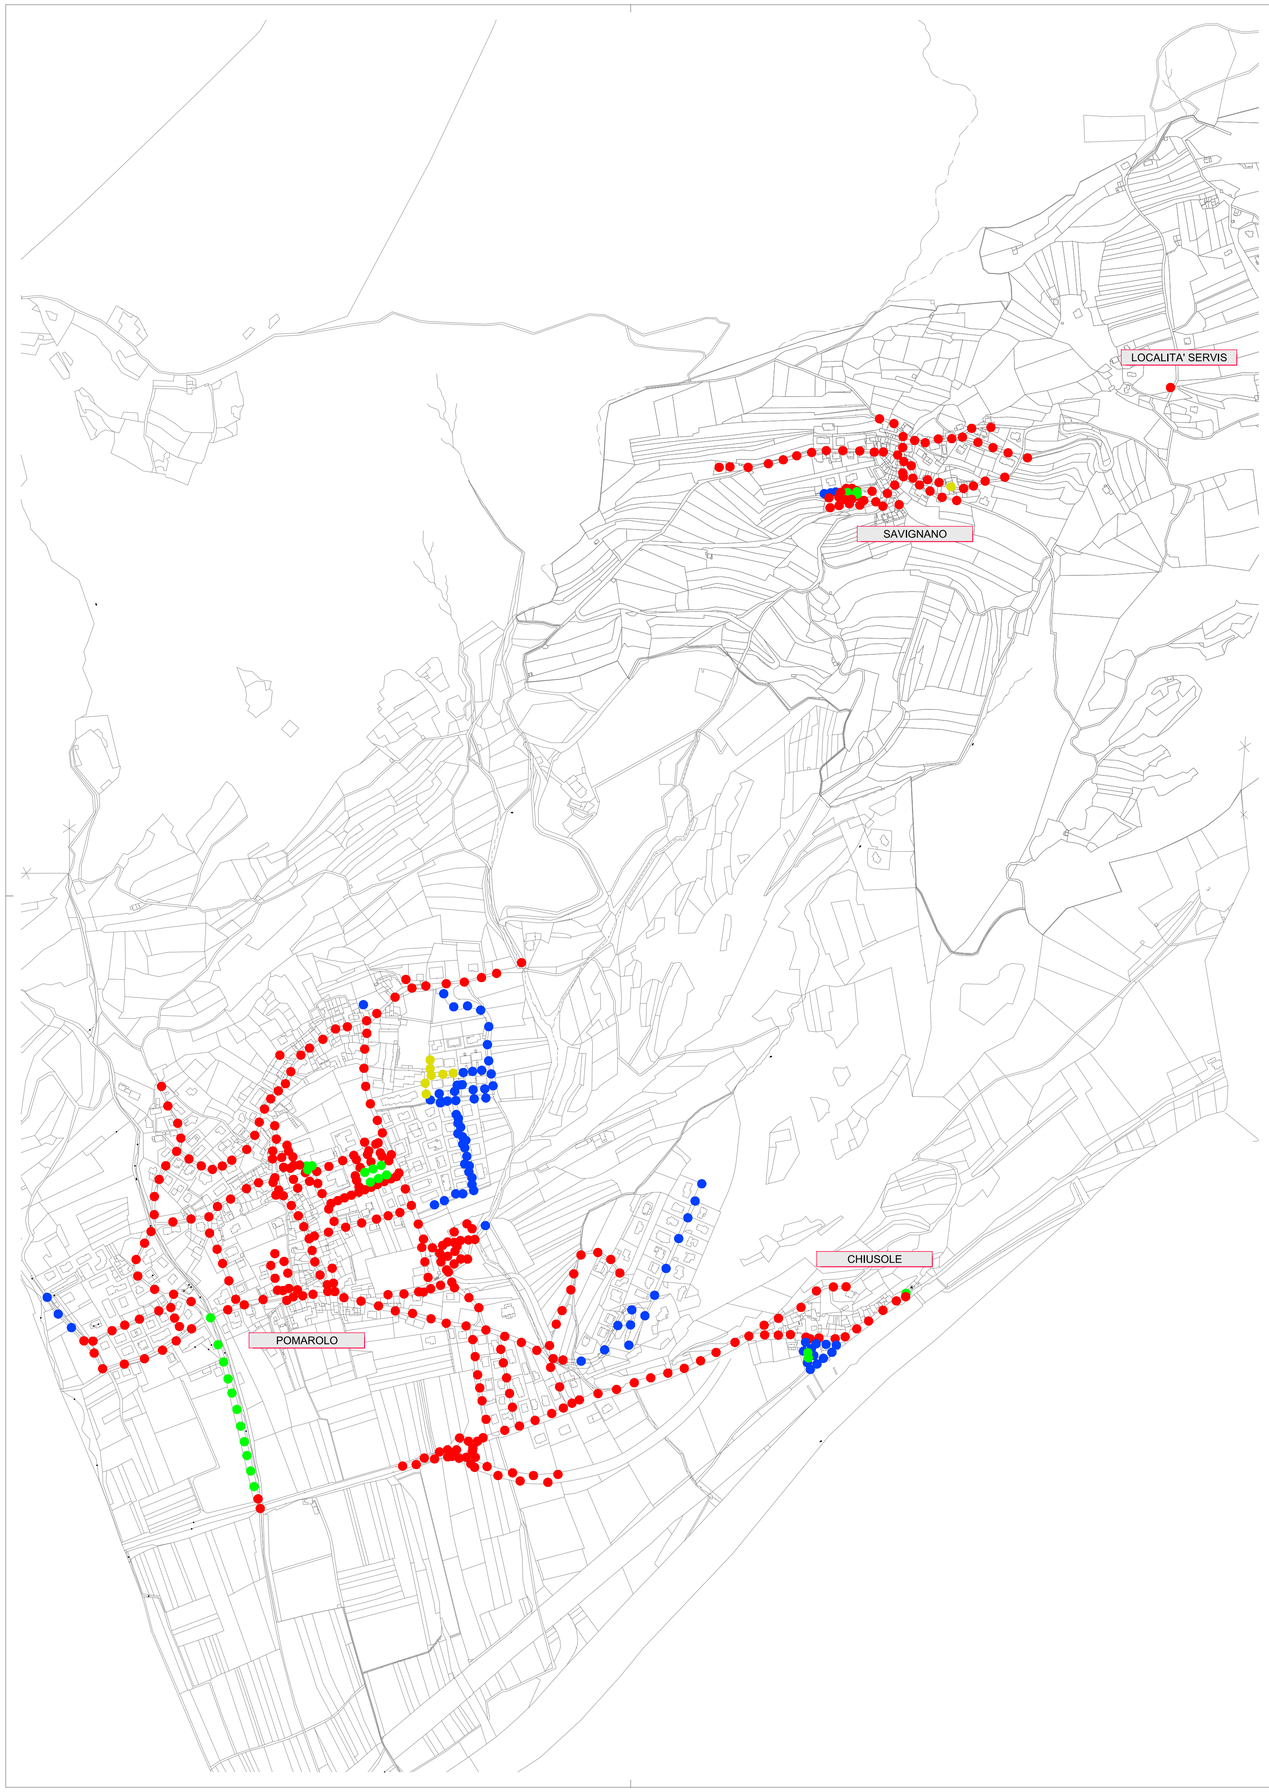

PLANIMETRIA GENERALE COMUNE DI POMAROLO

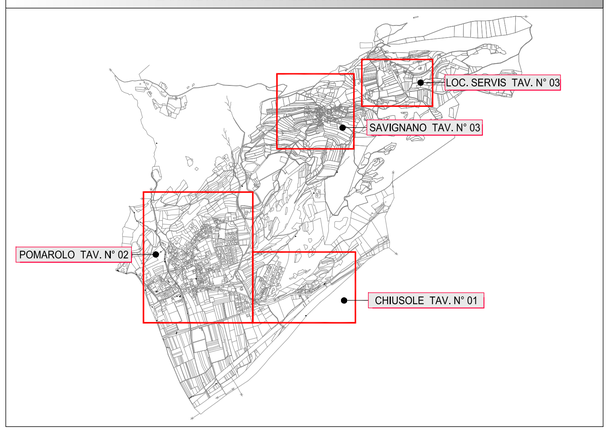

LEGENDA POMAROLO

SIMBOLO	DESCRIZIONE	QUANTITA'
	LAMPADA SODIO ALTA PRESSIONE	276
	LAMPADA FLUORESCENTE	21
	LAMPADA VAPORI DI MERCURIO	63
	LAMPADA ALOGENURI METALLICI	25

LEGENDA CHIUSOLE

SIMBOLO	DESCRIZIONE	QUANTITA'
	LAMPADA SODIO ALTA PRESSIONE	35
	LAMPADA VAPORI DI MERCURIO	12
	LAMPADA ALOGENURI METALLICI	3

LEGENDA SAVIGNANO - SERVIS

SIMBOLO	DESCRIZIONE	QUANTITA'
	LAMPADA SODIO ALTA PRESSIONE	64
	LAMPADA FLUORESCENTE	1
	LAMPADA VAPORI DI MERCURIO	3
	LAMPADA ALOGENURI METALLICI	4

LEGENDA TOTALE

SIMBOLO	DESCRIZIONE	QUANTITA'
	LAMPADA SODIO ALTA PRESSIONE	375
	LAMPADA FLUORESCENTE	22
	LAMPADA VAPORI DI MERCURIO	78
	LAMPADA ALOGENURI METALLICI	32

PIAZZALE MUNICIPIO

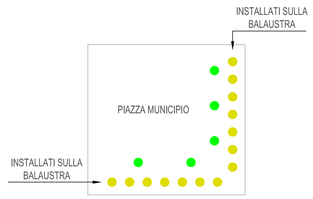

TECNO STUDIO CHIZZOLA

38066 **RIVA DEL GARDA** Via A. Lutti, 10
Tel. 0464-55 09 96, Fax 0464-55 91 41
Tel cell.: 335-70 74 613, e-mail: info@tecnostudiochizzola.com

COMUNE DI POMAROLO
Piazza F.lli Fontana, 7 - 38060

OPERE ELETTRICHE

RILIEVO

PIANO REGOLATORE DELL'ILLUMINAZIONE COMUNALE DI POMAROLO

TAV. N° 04

Elaborato:

PLANIMETRIA GENERALE

TIPOLOGIA LAMPADE

Collaboratori:
Per.Ind. Andrea Balduzzi
Per.Ind. Lamberto Segata

Progettista:
Per.Ind. Giuseppe Chizzola

Riva del Garda, dicembre 2012

Aggiornamenti: