



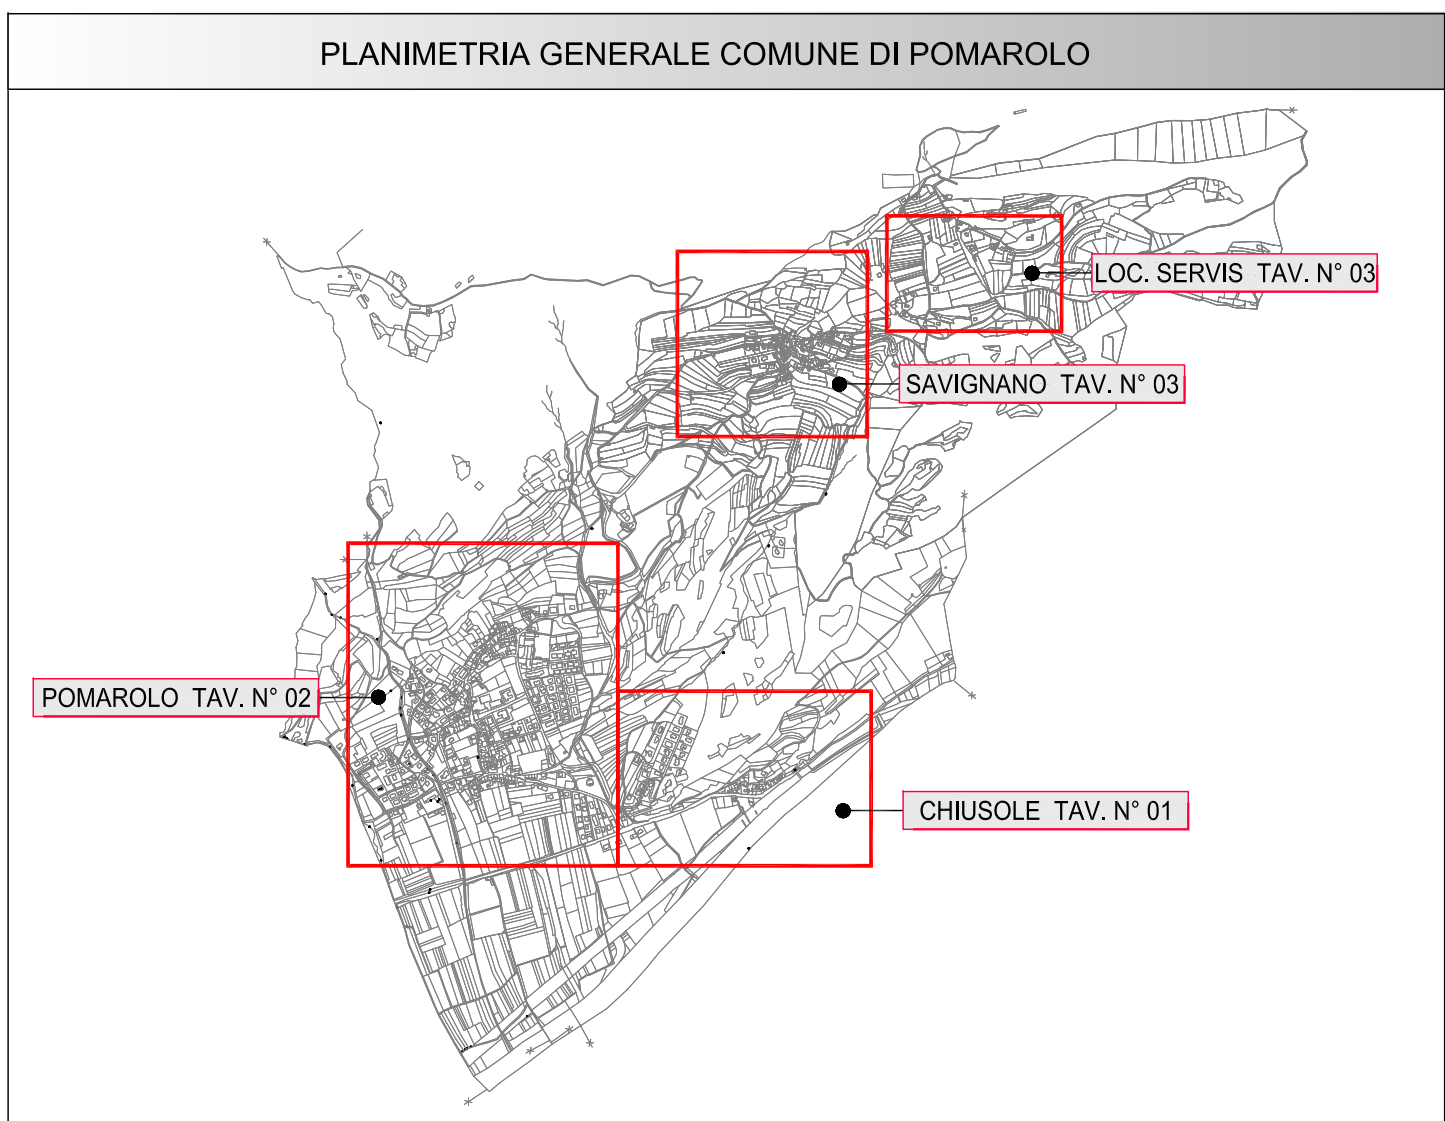

LEGENDA						
SIMBOLO	DESCRIZIONE	TENSIONE QUADRO (V)	NUMERO UTENZA (POD)	POTENZA INSTANTANEA (kW)	POTENZA CONTRATTUALE (kW)	ZONA DI ALIMENTAZIONE
QUADRO POMAROLO 01	Quadro illuminazione pubblica zona 01 (Municipio, Pomarolo - interno)	400,0	IT221E00631733	14,0	22,0	—
QUADRO POMAROLO 02	Quadro illuminazione pubblica zona 01 (Piazza Degasperl, Pomarolo - esterno)	400,0	IT221E00631723	8,3	16,5	—
QUADRO POMAROLO 03	Quadro illuminazione pubblica zona 01 (Calchera, Pomarolo - esterno)	400,0	IT221E00631914	8,8	12,1	—
QUADRO POMAROLO 04	Quadro illuminazione pubblica zona 01 (Via Chionesi, Pomarolo - esterno)	230,0	IT221E00631867	1,5	2,7	—
QUADRO POMAROLO 05	Quadro illuminazione pubblica zona 01 (Via Chionesi, Pomarolo - esterno)	230,0	IT221E00631900	2,1	3,3	—
QUADRO POMAROLO 06	Quadro illuminazione pubblica zona 01 (Rampignano, Pomarolo - esterno)	230,0	IT221E00631981	1,6	3,3	—
QUADRO CHIUSOLE 07	Quadro illuminazione pubblica zona 02 (Via Castel Barco, Chiusole - esterno)	400,0	IT221E00631741	4,3	5,5	—
QUADRO POMAROLO 08	Quadro illuminazione pubblica zona 01 (Svincolo, Pomarolo - esterno)	400,0	IT221E00631	-----	-----	—
QUADRO CIMITERO 09	Quadro illuminazione pubblica zona 01 (Cimitero, Pomarolo - interno)	230,0	IT221E00631999	0,8	3,3	—
QUADRO SAVIGNANO 10	Quadro illuminazione pubblica zona 03 (Via Borgo, Savignano - esterno)	400,0	IT221E00632010	7,1	6,6	—
QUADRO LOC. SERVIS 11	Quadro illuminazione pubblica zona 03 (Località Servis, Savignano - esterno)	230,0	IT221E00631	-----	-----	—

LEGENDA						
SIMBOLO	DESCRIZIONE	REGOLATORE	TENSIONE QUADRO (V)	TENSIONE FINE LINEA (V)	CADUTA DI TENSIONE (%)	ZONA DI ALIMENTAZIONE
QUADRO POMAROLO 01	Quadro illuminazione pubblica zona 01 (Municipio, Pomarolo - interno)	PRESENTE	232,0	228,0	1,72%	—
QUADRO POMAROLO 02	Quadro illuminazione pubblica zona 01 (Piazza Degasperl, Pomarolo - esterno)	PRESENTE	230,0	222,0	3,47%	—
QUADRO POMAROLO 03	Quadro illuminazione pubblica zona 01 (Calchera, Pomarolo - esterno)	PRESENTE	230,0	229,0	0,43%	—
QUADRO POMAROLO 04	Quadro illuminazione pubblica zona 01 (Via Chionesi, Pomarolo - esterno)	ASSENTE	-----	-----	-----	—
QUADRO POMAROLO 05	Quadro illuminazione pubblica zona 01 (Via Chionesi, Pomarolo - esterno)	ASSENTE	-----	-----	-----	—
QUADRO POMAROLO 06	Quadro illuminazione pubblica zona 01 (Rampignano, Pomarolo - esterno)	ASSENTE	-----	-----	-----	—
QUADRO CHIUSOLE 07	Quadro illuminazione pubblica zona 02 (Via Castel Barco, Chiusole - esterno)	PRESENTE	226,0	221,0	2,21%	—
QUADRO POMAROLO 08	Quadro illuminazione pubblica zona 01 (Svincolo, Pomarolo - esterno)	PRESENTE	-----	-----	-----	—
QUADRO CIMITERO 09	Quadro illuminazione pubblica zona 01 (Cimitero, Pomarolo - interno)	ASSENTE	-----	-----	-----	—
QUADRO SAVIGNANO 10	Quadro illuminazione pubblica zona 03 (Via Borgo, Savignano - esterno)	PRESENTE	232,0	226,0	2,56%	—
QUADRO LOC. SERVIS 11	Quadro illuminazione pubblica zona 03 (Località Servis, Savignano - esterno)	ASSENTE	-----	-----	-----	—

TECNO STUDIO CHIZZOLA
38066 RIVA DEL GARDA Via A. Lutti, 10
Tel. 0464-55 09 96, Fax 0464-55 91 41
Tel cell.: 335-70 74 613, e-mail: info@tecnostudiochizzola.com

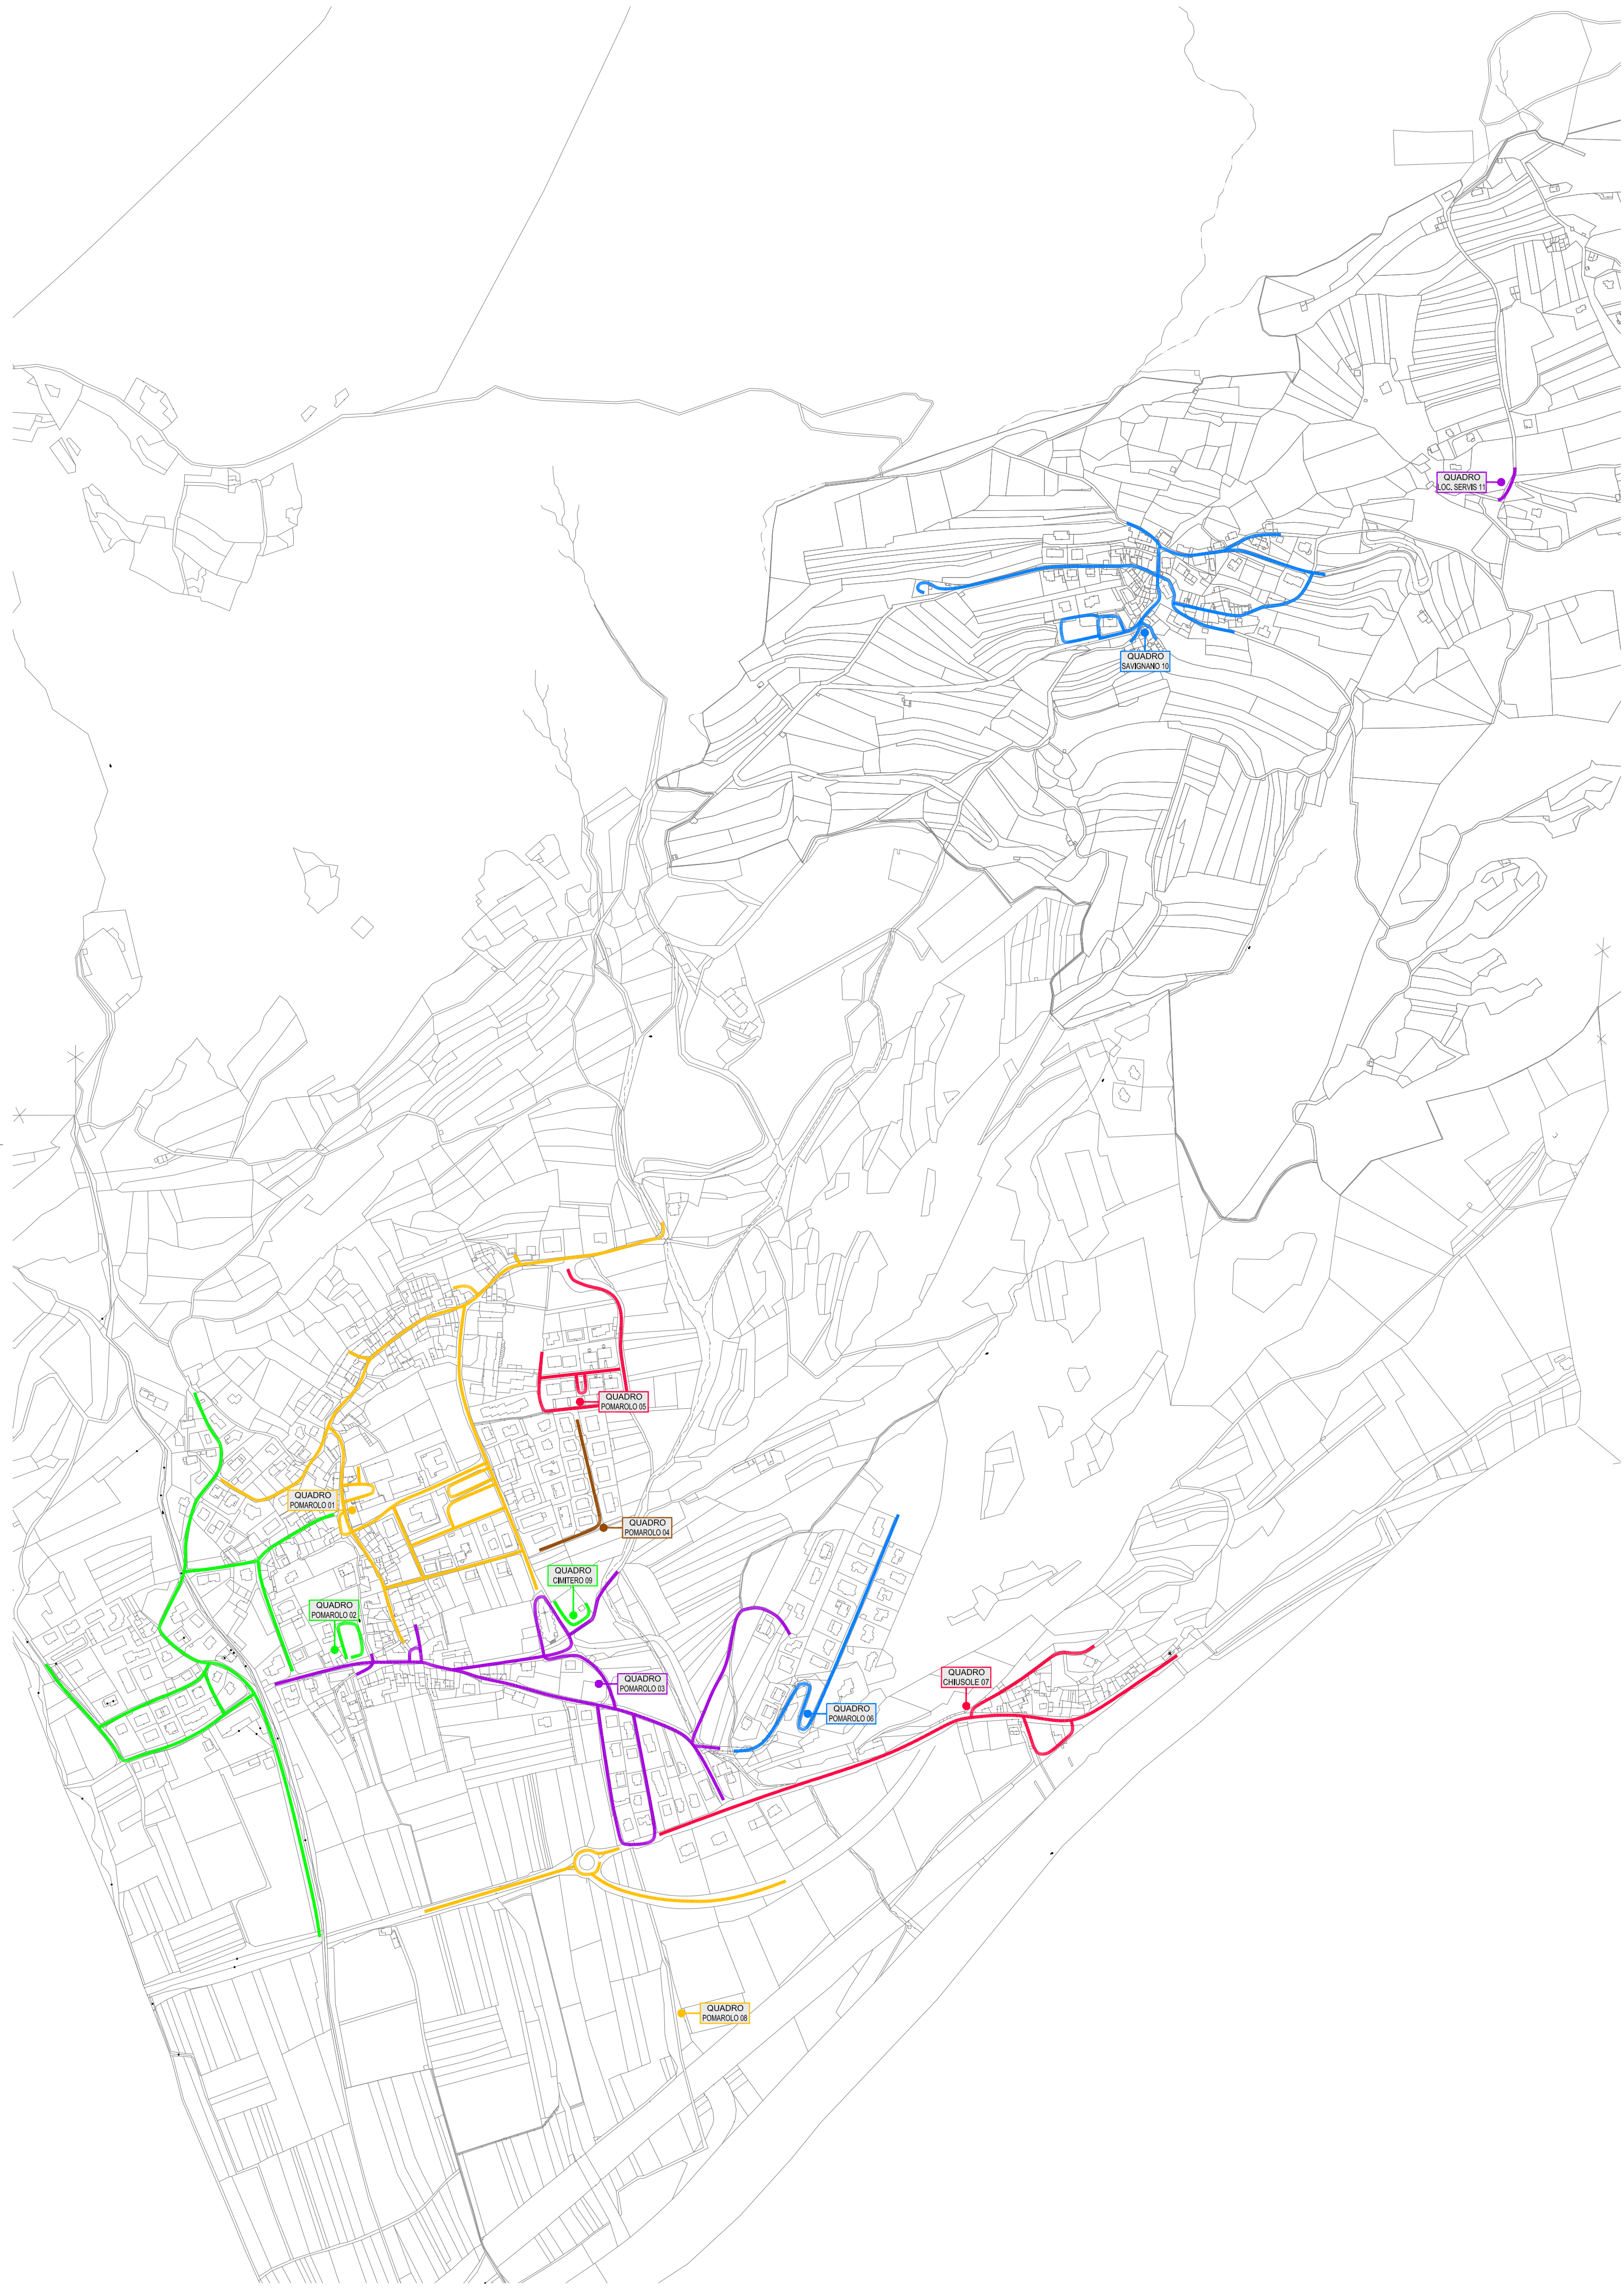

COMUNE DI POMAROLO
Piazza F.lli Fontana, 7 - 38060

OPERE ELETTRICHE
RILIEVO
PIANO REGOLATORE DELL'ILLUMINAZIONE
COMUNALE DI POMAROLO

TAV. N° 07

Elaborato:
PLANIMETRIA GENERALE
LINEE QUADRI ELETTRICI

Collaboratori:
Per.Ind. Andrea Balduzzi
Per.Ind. Lamberto Segata

Progettista:
Per.Ind. Giuseppe Chizzola