


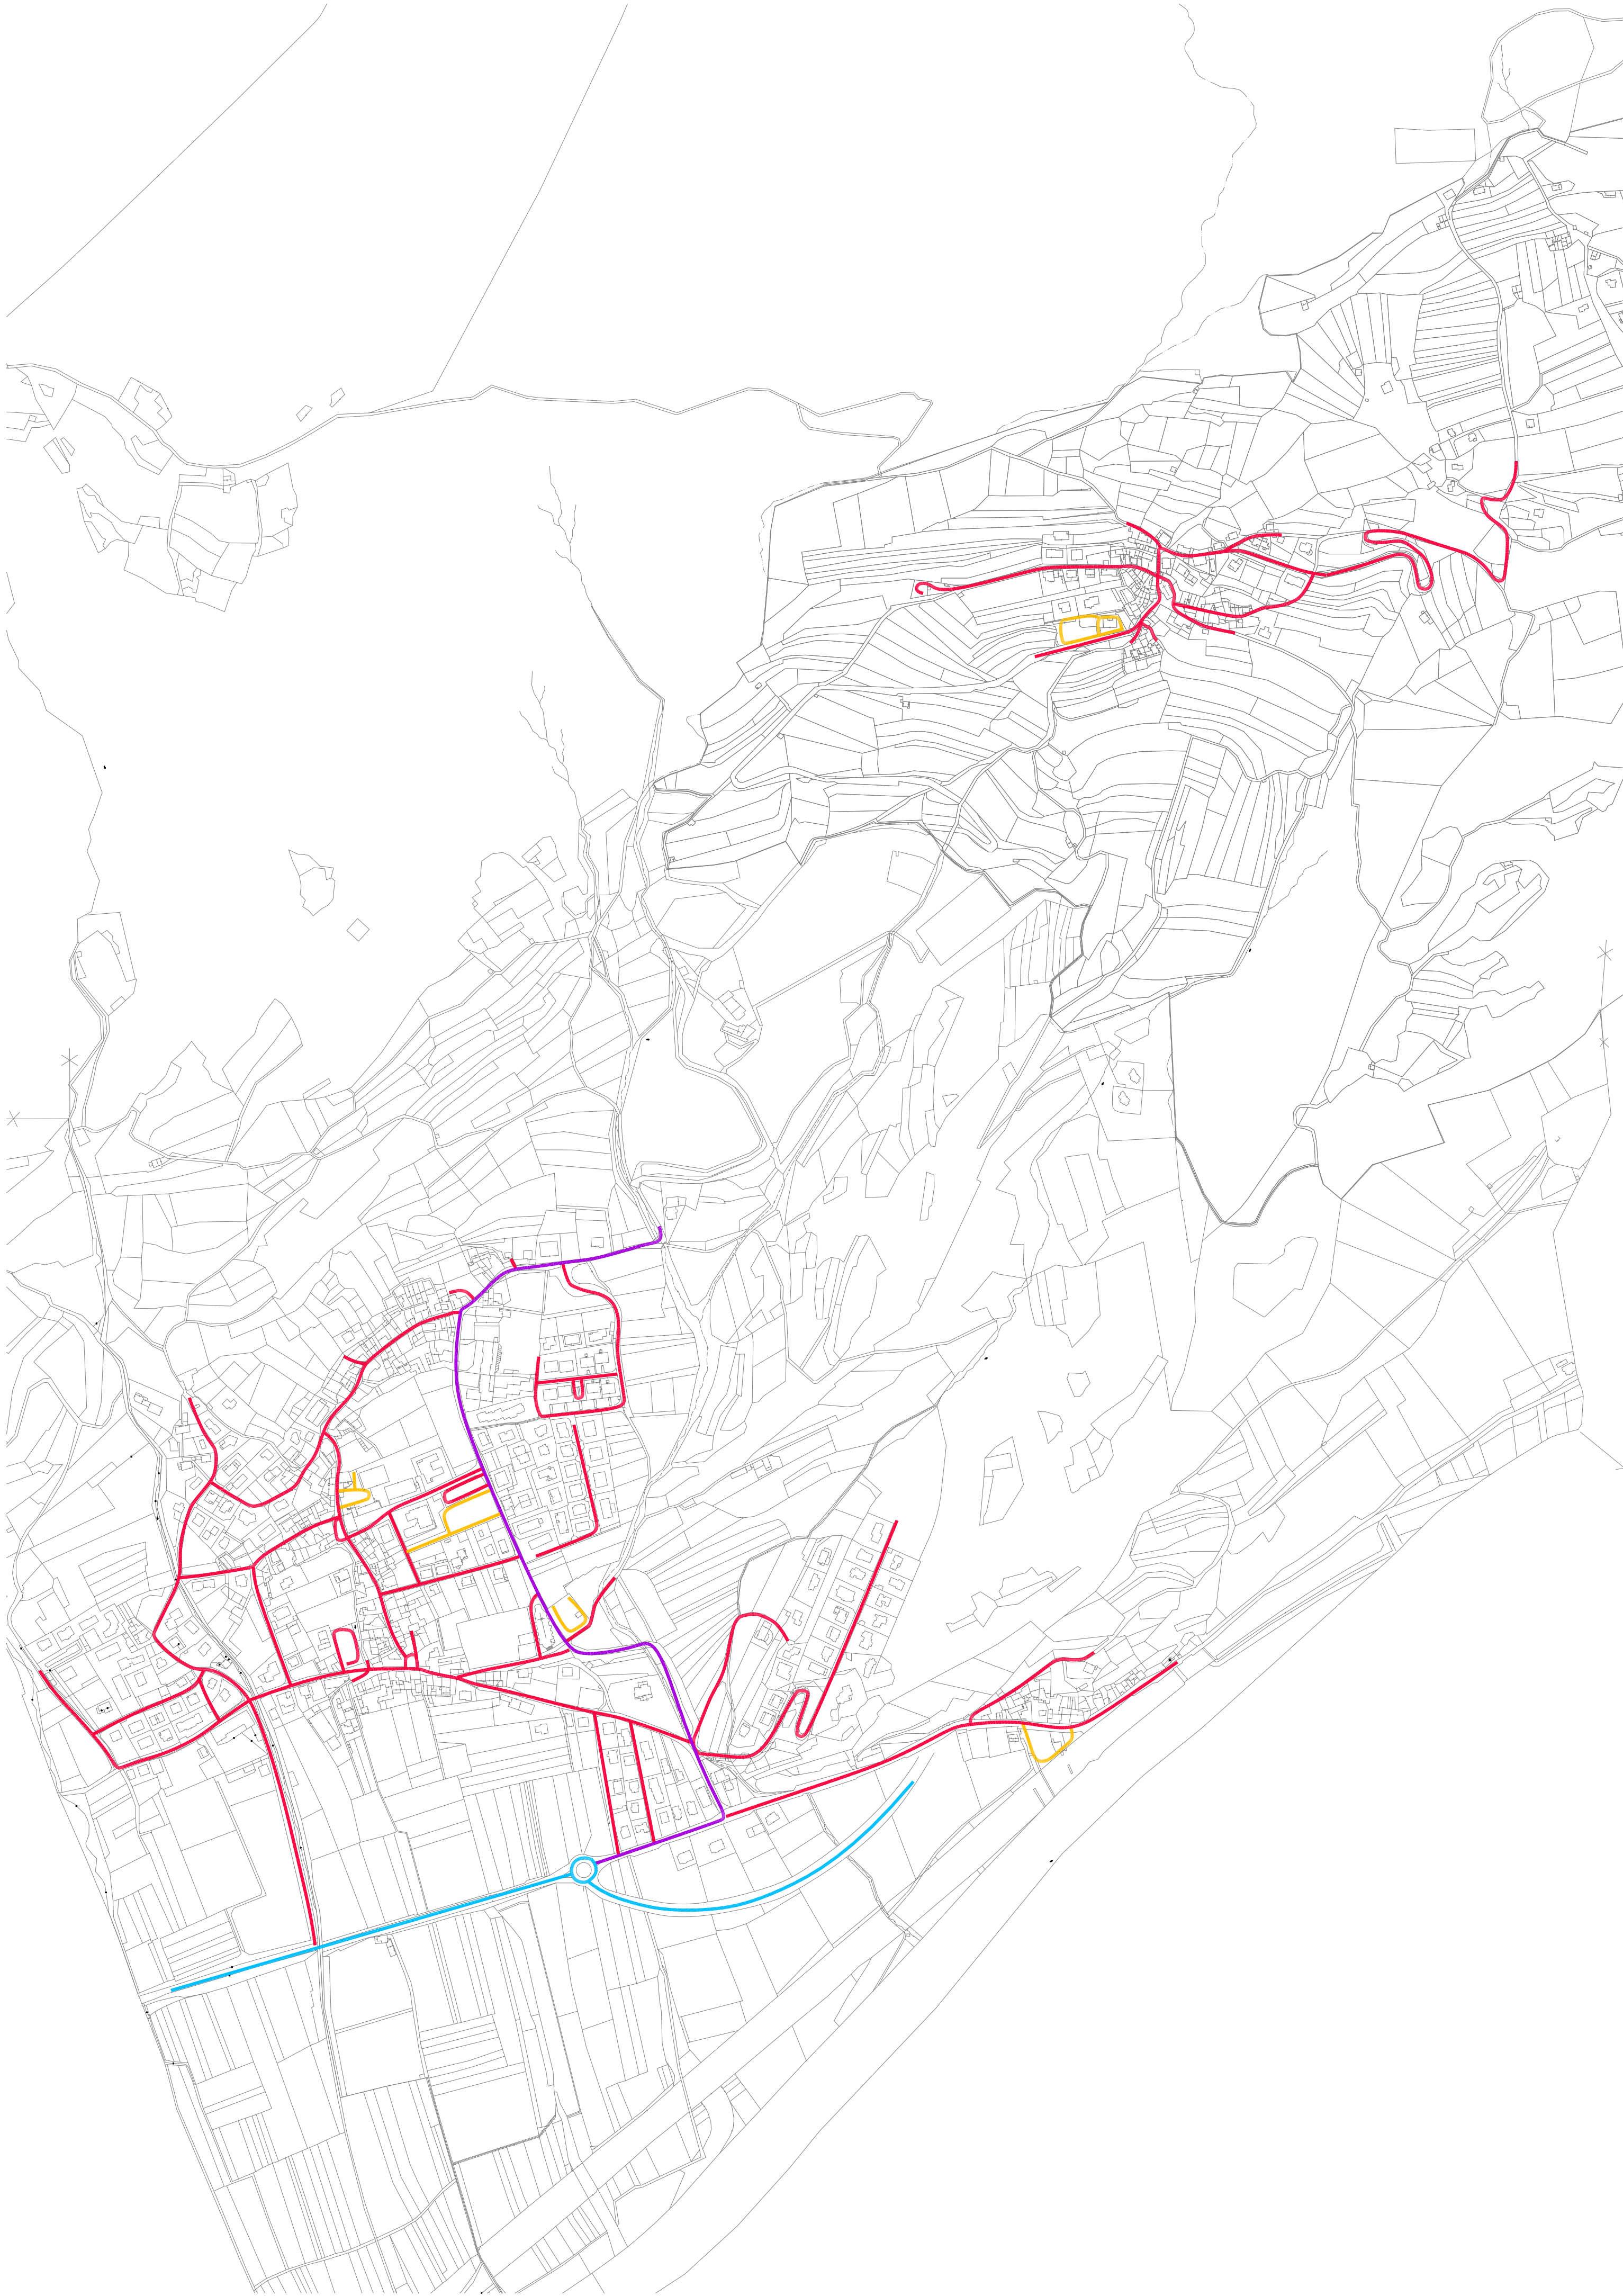


ME3b					
Categorie	Luminanza della carreggiata a superficie asciutta			aumento della soglia di percezione	Rapporto delle intensità d'illuminazione dei dintorni
	L_m in cd/m ² [valore min., fattore di manutenz.]	U ₀ [valore min.]	U _i [valore min.]	Ti in % [valore mass.]	SR [valore min.]
ME1	2,0	0,4	0,7	10	0,5
ME2	1,5	0,4	0,7	10	0,5
ME3a	1,0	0,4	0,7	15	0,5
ME3b			0,6		
ME3c			0,5		
ME4a	0,75	0,4	0,6	15	0,5
ME4b			0,5		
ME5	0,5	0,35	0,4	15	0,5
ME6	0,3	0,35	0,4	15	-

ME4b					
Categorie	Luminanza della carreggiata a superficie asciutta			aumento della soglia di percezione	Rapporto delle intensità d'illuminazione dei dintorni
	L_m in cd/m ² [valore min., fattore di manutenz.]	U ₀ [valore min.]	U _i [valore min.]	Ti in % [valore mass.]	SR [valore min.]
ME1	2,0	0,4	0,7	10	0,5
ME2	1,5	0,4	0,7	10	0,5
ME3a	1,0	0,4	0,7	15	0,5
ME3b			0,6		
ME3c			0,5		
ME4a	0,75	0,4	0,6	15	0,5
ME4b			0,5		
ME5	0,5	0,35	0,4	15	0,5
ME6	0,3	0,35	0,4	15	-

ME5					
Categorie	Luminanza della carreggiata a superficie asciutta			aumento della soglia di percezione	Rapporto delle intensità d'illuminazione dei dintorni
	L_m in cd/m ² [valore min., fattore di manutenz.]	U ₀ [valore min.]	U _i [valore min.]	Ti in % [valore mass.]	SR [valore min.]
ME1	2,0	0,4	0,7	10	0,5
ME2	1,5	0,4	0,7	10	0,5
ME3a	1,0	0,4	0,7	15	0,5
ME3b			0,6		
ME3c			0,5		
ME4a	0,75	0,4	0,6	15	0,5
ME4b			0,5		
ME5	0,5	0,35	0,4	15	0,5
ME6	0,3	0,35	0,4	15	-

S4		
Categoria	intensità d'illuminazione orizzontale	
	E _{min lx} [valore minimo, fattore di manutenzione]	E _{min lx} [fattore di manutenzione]
S1	15	5
S2	10	3
S3	7,5	1,5
S4	5	1
S5	3	0,6
S6	2	0,6
S7	senza precise richieste	senza precise richieste
Per garantire una certa uniformità, il valore effettivo dell'intensità d'illuminazione media non dovrebbe superare il fattore moltiplice 1,5 del valore minimo previsto per questa categoria.		

LEGENDA		
CATEGORIA	DESCRIZIONE	ZONA CATEGORIA
ME3b	TRAFFICO MISTO — STRADE PRINCIPALI	
ME4b	TRAFFICO MISTO — STRADE SECONDARIE	
ME5	TRAFFICO MISTO — STRADE URBANE DI QUARTIERE	
S4	TRAFFICO PEDONALE IN ZONE LOCALI	

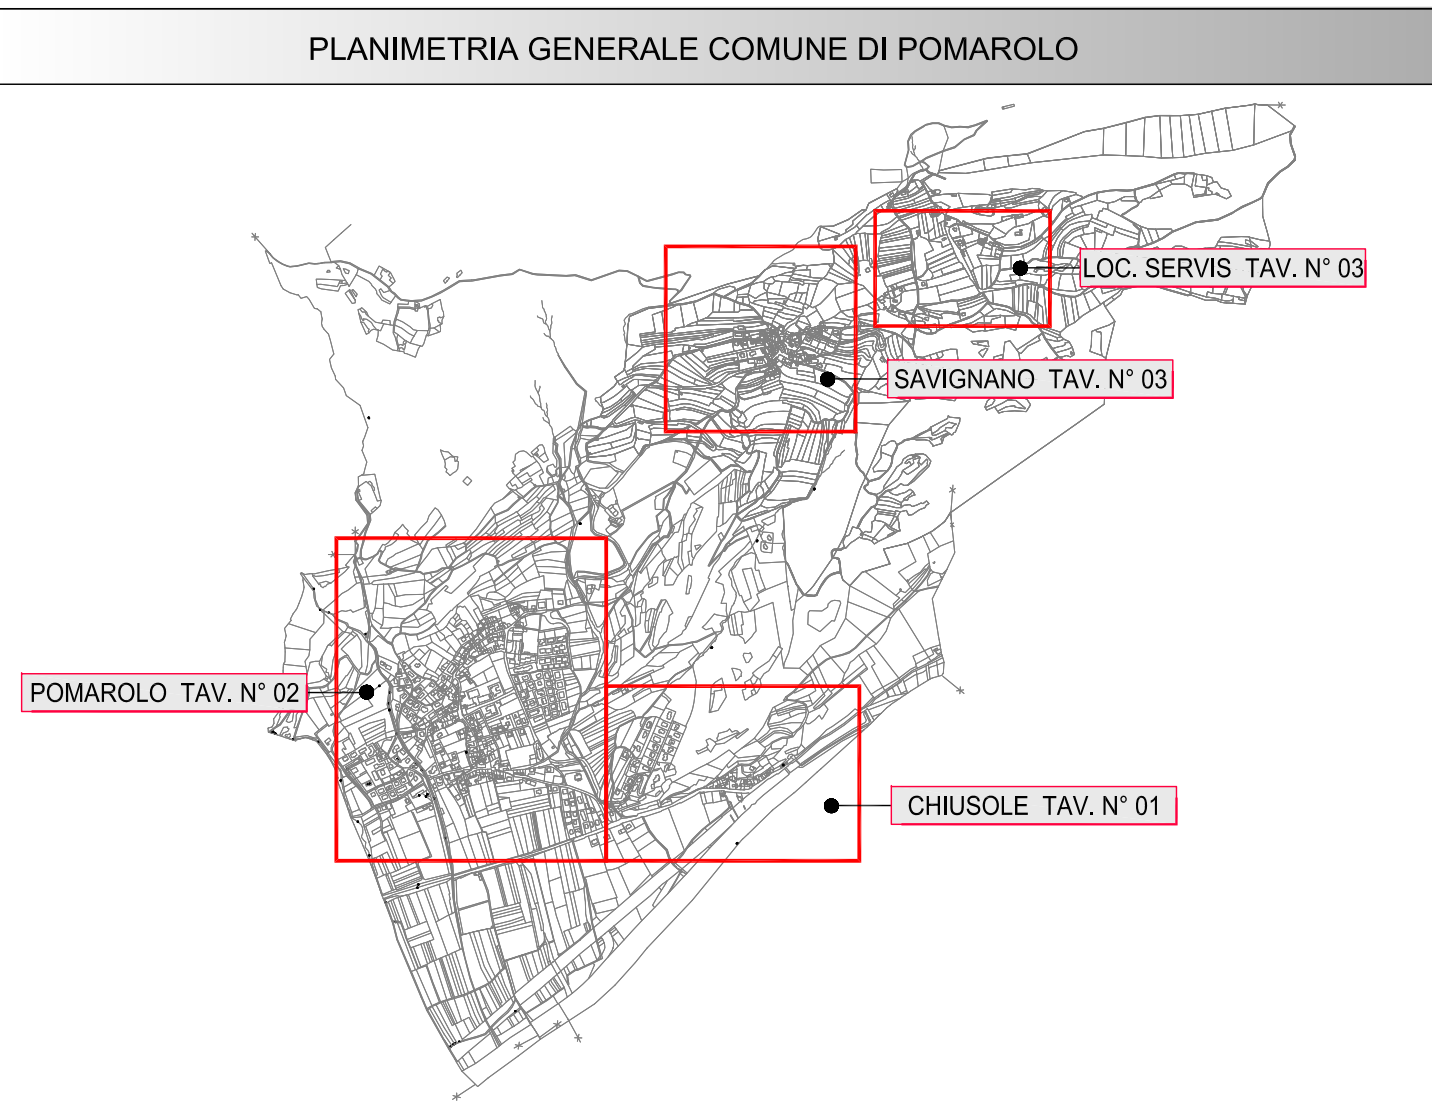

TECNO STUDIO CHIZZOLA
38066 RIVA DEL GARDA Via A. Lutti, 10
Tel. 0464-55 09 96, Fax 0464-55 91 41
Tel cell.: 335-70 74 613, e-mail: info@tecnostudiochizzola.com



OPERE ELETTRICHE
RILIEVO
PIANO REGOLATORE DELL'ILLUMINAZIONE
COMUNALE DI POMAROLO

TAV. N° 08	Elaborato:
	PLANIMETRIA GENERALE CLASSIFICAZIONE STRADE

Collaboratori: Per.Ind. Andrea Balduzzi Per.Ind. Lamberto Segata	Progettista: Per.Ind. Giuseppe Chizzola
---	---